

# architekten der universitäts- bibliothek: volkart, zabel, klauss und koschlig

## Hans Volkart (1895–1965)

1919 Diplom an der Technischen Hochschule Stuttgart

Assistenzen bei Paul Schmitthenner und Adolf Abel

1921 Mitarbeiter im Büro von Paul Bonatz

1924 eigenes Architekturbüro zusammen mit Paul Trüdinger

1926–33 Lehrauftrag an der Staatsbauschule Stuttgart

1946 Professor für „Gebäudelehre und Entwerfen“ an der Technischen Hochschule Stuttgart

1951 Publikation der *Schweizer Architektur. Ein Überblick über das schweizerische Bauschaffen der Gegenwart*

1962 Emeritierung: Am 26. Juli 1962 Abschiedsvorlesung zum Thema *Ausstellungsbauten als Spiegel des Baustils ihrer Zeit*

1963 Paul-Bonatz-Preis der Stadt Stuttgart

4. August 1965 gestorben in Stuttgart

## *Bauten (in Auswahl):*

1930 Kreuzkirche, Stuttgart-Hedelfingen (zusammen mit Paul Trüdinger)

1946–48 Wiederaufbauplan für die Altstadt von Heilbronn (zusammen mit Prof. Gonser)

1951 Volksschule, Weil im Schönbuch

1952 Parkheim Berg, Stuttgart

1955 Turn- und Versammlungshalle, Stuttgart-Vaihingen

1961 Bibliothek der Technischen Hochschule, Stuttgart

1962 BASF-Verkaufsbüro, Stuttgart

1962 Kleines Haus der Württembergischen Staatstheater, Stuttgart

1963 Wilhelms-Gymnasium, Stuttgart-Degerloch

Sowie zahlreiche Schulgebäude und Wohnhäuser

## Klaus-Jürgen Zabel (\*1928)

1946–1951 Studium der Architektur an der Technischen Hochschule Stuttgart

5 Jahre Assistent bei Prof. Hans Volkart

7 Jahre Lehrbeauftragter für das Fach Grundrissanalyse an der TH Stuttgart

1956–1962 freier Mitarbeiter von Prof. Volkart

1959 Promotion zum Dr.-Ing. über Bibliotheksbau

Ab 1963 freischaffender Architekt

1972 Berufung als Professor für Baukonstruktion und Entwerfen an die Hochschule für Technik Stuttgart

## anhang - architekten der universitätsbibliothek

1985–1993 Rektor der Hochschule für Technik Stuttgart

1986–1990 Landesvorsitzender des Bundes Deutscher Architekten BDA in Baden-Württemberg

1989–1993 Mitglied des Bundespräsidiums des BDA

1984–1997 Gründungsvorsitzender der Architekturgalerie „Am Weißenhof“

1993–2001 Gründungsvorsitzender des Architekturforums Baden-Württemberg, Beirat der Freunde der Weißenhofsiedlung

### *Bauten (in Auswahl)*

1961 Universitätsbibliothek Stuttgart als Projektleiter im Büro von Hans Volkart

1967 Naturwissenschaftliche Fakultät der Universität Tübingen (in Arbeitsgemeinschaft)

In Bürogemeinschaft mit Rolf Rümelin:

1981 Schulzentrum, Stuttgart-Hedelfingen

1982 Landratsamt, Ludwigsburg

1997 Umbau und Erweiterung der Kreissparkasse, Ludwigsburg

1992 Stadtbücherei, Ditzingen

1995 Rathausenerweiterung, Kornwestheim

1999 Umbau und Erweiterung der Hochschule für Technik Stuttgart (in Arbeitsgemeinschaft)

Sowie Wohnhäuser und Friedhofhallen

### **Ulrich Klauss (\*1932)**

1956 Diplom an der Technischen Hochschule Stuttgart

Ab 1956 Assistent am Lehrstuhl für Gebäudelehre und Entwerfen von Prof. Volkart

sowie Mitarbeit in dessen Büro bei verschiedenen Projekten u.a. Bibliothek der TH, Verwaltungsgebäude der Sparkassen-Versicherung in Stuttgart

Ab 1963 freier Architekt

### *Bauten (in Auswahl)*

1965 Schule, Kindergarten und Kirche, Harthausen/Filder

1973 Hospital d’Abeche, Republique du Tschad

1974 Amtsgericht, Tuttlingen

1974 Bezirksrathaus, Plieningen

1975 Kreissparkasse, Böblingen

1980 Fachhochschule Druck, Stuttgart (Pfaffenwald)

1982 Thieme-Verlagsgebäude, Stuttgart-Feuerbach

1982 Geschäfts- und Kulturzentrum Mühlehof, Mühlacker

1997 Regierungsoberkasse, Metzingen

Sowie zahlreiche Wohnhäuser

## anhang - architekten der universitätsbibliothek

### Manfred Koschlig (1911–1979)

1930 germanistische Promotion an der Universität Berlin

1936–39 Tätigkeiten im Verlagswesen

1941 bibliothekarische Fachprüfung an der Staatsbibliothek Berlin, im Anschluss Bibliotheksassessor an der Landesbibliothek Weimar

1949 Archivar und Bibliothekar am Schiller-Nationalmuseum, Marbach a. N.

1953 leitender Bibliotheksdirektor der Technischen Hochschule

1966 Ernennung zum Honorarprofessor für Bibliothekskunde, Dokumentation und Germanistik

1971 vorzeitiger Ruhestand aus gesundheitlichen Gründen

6. April 1979 gestorben in Stuttgart

### *Publikationen (in Auswahl):*

1939 Grimmelshausen und seine Verleger. Untersuchungen über die Chronologie seiner Schriften und den Echtheitscharakter der frühen Ausgaben

1954 Mörike in seiner Welt

1957 Über den Neubau der Bibliothek der Technischen Hochschule Stuttgart. Vorbericht und Raumprogramm

1962 Die Bibliothek der Technischen Hochschule Stuttgart 1962. Mit einer Darstellung ihrer Geschichte von Prof. Dr. jur. Paul Gehring

1977 Das Ingenium Grimmelshausens und das „Kollektiv“. Studien zur Entstehungs- und Wirkungsgeschichte des Werkes

1979 Der emblematische Quellgrund zu Mörikes Gedichten „Das verlassene Mägdlein“ und „Nur zu!“. Mit einem Blick auf die Rabenaas-Strophen bei Thomas Mann

1979 Faust und „Das wunderbarliche Vogel-Nest“. Zur „Abbildung deß Zauberrers“ bei Grimmelshausen rb



## richtfest am 31. juli 1959

### schwäbisches stück zum richtfest der thb am 31. juli 1959 von hans volkart

Sooh, jetzt send mir wieder amal so weit, dass mer a Richtfest feiret,  
s' Richtfest für d' Bibliothek von der Technischa Hochschul!  
Früher hab' ich gar net g'wusst, was des ischt, a  
„Bibliothek“ – früher hab' ich g'meint, so was wie a Hypothek –  
aber jetzt weiss ichs vom Herr Doktor KOSCHLIG ganz  
genau... Der kennt sich aus!

Saget Se, Herr Doktor Koschlig, isch des wahr, dass Sie  
bis in 40 Jahr 600 000 Bücher in Ihrer Bibliothek habe wollet?  
Isch des net z'veiel???

Wenn ich blos denk', wie lang einer braucht, bis er 100 Bücher  
glesa hat – für ein Buch, sage mer, wenn mer die Fünfundvierzig-  
Stundewoch zugrunde legt – acht Tag, also a ganze Woch'; dann  
sind des für 100 Bücher 100 Woche – ohne de Urlaub, und die dicke  
und die dünne Bücher ineinanderneigerechnet – – also gibt des für  
100 Bücher für ein Mann grad rund 2 Jahr! Na müsset also Eure  
6000 Studente 2 Jahr lang nix anderes tun, als lesa – blos dass alle  
die 600000 Bücher e i n M a l durchglesa wäret! So viel Bücher  
sind des!

..... Wer hett au des denkt!

Jetzt müsset mir aber einander begrüssa!  
GRÜSS GOTT! alle miteinander. Ich seh da ziemlich viel  
gute alte Bekannte – sehr viele sogar!

.... Wer hett au des denkt!

## anhang - richtfest am 31. juli 1959

Da seh ich die viele Gesichter von der Firma KÜBLER wieder, die zamma mit der Firma ZÜBLIN den Bau gmacht habet. Gelt, Herr Direktor WAGNER, des war wieder a gross Gschäft, bis der grosse Bau hobe war! Ha, „Schaffe isch a Gschäft“, heisst im Sprichwort.

Da isch ja auch der Herr HILLER, mir kennt uns ja!  
Und dann isch sicher auch der Herr MOTSCH da. Habet Ihr zwei Herra wegen dene runde Säulen Euch doch noch geeinigt?  
..... Wer hett au des denkt!

Die runde Stütze sind doch eigentlich noch recht schön worde, gell, Herr Dr. Koschlig! Mer hat sie auch ziemlich grad hinbracht. Sie habet doch damals zur rechte Zeit noch drauf aufmerksam gmacht, dass dem Herr Hiller seine Pfähle im Bode zum Teil so arg schief neigrammt gwesa sind.  
Übrigens, die eckigen Stützen hätten Sie auch ganz weglassen können, Herr GRÜBEL, der Professor Volkart hat sowieso nur die runde angeguckt.

Und die Haupttreppe! Das war so eine Sache. Zuerst hat man sie ein paar Wochen halbfertig liegen lassen und kräftig gosse. Mer hat gemeint, vielleicht wächst sie von allein nauf. Aber es hat nichts genützt. Der Herr FREITAG hätt ja am liebsten die Eisen vom Maler mit Beton anstreichen lassen. Die Farbe hätte man sicher noch zwischa die Eise hineingebracht. Aber auch noch Dübel! Überhaupt die Dübel! Wenn ich mir das so anguck, mein ich immer, man hätte die Dübel und „Ausparungen“ kiloweis in die Betonmaschine neimische können. Dann wären sie gleichmässig verteilt! Jetzt sind sie ja auch alle danebengerutscht.

Und wer isch denn von der BAUHERRSCHAFT da?  
Des isch glaub ich da a bisle kompliziert – zu zwei Drittel isch d’Bauherrschaft der Staat, das Land Baden-Württemberg, und zu einem Drittel die Max Kade-Foundation in New York. Wenn mer des so hört: Baden und Württemberg und New York –  
dass des amal zsamme kommt –  
..... wer hett au des denkt!

Dass die hohe Herre vom Staat erschiene sind, des isch noch net amal so verwunderlich, weil’s ja net weit isch von der Rotebühlkasern bis auf den alte Gewerbehalleplatz – aber es freut

## anhang - richtfest am 31. juli 1959

mich trotzdem arg, dass Sie da sind, Herr Baudirektor SCHWADERER. Sie sind ja der Alleroberste dort, in dera Kasern!  
Und auch Sie, Herr Baurat SCHILLING, Sie begrüß!  
ich als Badener, wie mir sie ja jetzt in alle unsere  
württembergische Ämter – zum Auffrischa – sitze habet.  
Dafür isch dann der Vorstand vom Hochschulbauamt, der  
Herr Baurat SACK, wieder ein waschechter Schwabe. Aber da isch  
jetzt, glaub ich, weil der Herr Baurat Sack im Urlaub isch, der  
Herr Baurat COULIN als Stellvertreter da. Grüss Gott, Herr  
Coulin!

Und wer ist denn der Herr vom F i n a n z m i n i s t e r i u m ,  
wo die zwei Drittel von dene Millione bracht hat? Der Herr Finanz-  
minister ist schon in Amerika – . Aber für ihn isch der Herr Staats-  
rat VOHWINKEL da, Grüss Gott, Herr Staatsrat! I komm mir  
ganz komisch vor, dass i mit so hohe Herra sprecha darf! I hab' mir's  
früher immer gewünscht, aber i hab's nie für möglich g'halte – und  
jetzt sag ich: „Grüss Gott, Herr Staatsrat“ – als ob des nix wär – –  
..... wer hett au des denkt!

Und der Herr Ministerialdirigent Dr. LINDE – auch Sie  
sind komme, Sie sind ja noch viel höher als fast alle die andere  
Herre – saget Sie, habet Sie eigentlich das Linde-Museum  
gebaut? Es ist ein sehr hübscher Bau – für meine Begriff!  
Hab i jetzt alle von der Zweidrittels-Bauherrschaft??  
Oh, jetzt isch mir a Masch nuntergerutscht....

Aber jetzt komm ich zur Kade-Foundation. Die wohnt a bisle  
weiter weg, als d'Rotebühlstraß, und der Herr Dr. Max KADE  
isch doch komma! Des freut mich jetzt aber ganz bsonders arg, dass  
Sie da sind! Isch des net a arg weite Reis' gwesa, von New York bis  
nach Stuttgart? Des war doch ziemlich streng für Sie, wo Sie doch  
so ungefähr mei Jahrgang sind!

Des isch gut, dass Sie da sind, dass die Studente auch amal  
sehet, wer ihna so viel stiftet. Zuerst das Max-Kade-Heim da drüba –  
und an dere Mensa, oder wie mer's heisst, habet Sie glaub' ich au  
net grad wenig mitgeholfä – Und Ihr' FRAU isch au da und auch  
der Herr Dr. PRINZING aus Ulm, wo so eifrig hinter dene Baute  
her ist. Am Anfang hat der Herr Dr. Prinzing scharf aufgpasst, dass  
der Architekt net blos die halbe K a n z l e i s t r a s s e auf-  
reisst und an B a u z a u n baut und dann wieder aufhört. So hat's

## anhang - richtfest am 31. juli 1959

doch damals ausgesehe –

Aber die Architekten waren scheints gar net schuld, sondern die G i p f e l k o n f e r e n z zwischen Staat und Stadt – nämlich wegenem Preis für de Boda von der Holzgartenstraß einerseits und der Kanzleistraß andererseits – die Konferenz isch scheints so lang net zustande gekommen. So ischts scheints bei alle dene Gipserkonferenze... Und schliesslich hat mer dann doch mit baue anfangen dürfe...

Und von der Hochschul ist der Herr REKTOR da.

Grüss Gott, Magnifizienz! Gelt, Sie sind noch neu – aber mer hört, Sie hättet's schnell glernt. A glernter Rektor, des ist wie a glernter König! Mir freuet uns, dass Sie heut abend da sind! Aber bis die Bibliothek dann fertig ist, sind Sie nimmer Rektor – des isch schad – da sind Sie dann schon entmagnifizieret – nein, net entnazifiziert – – Sie verstehet mi ja scho!

Und brauchet Sie net auch einen F e r n s e h e r nachher im Haus, Herr Direktor KOSCHLIG? In jedem Zimmer natürlich, mit R i n g l e i t u n g, damit Sie Ihre Bücher auch wiederfinden in dem grossen Keller. Legen Sie die Bücher eigentlich in der ersten Zeit alle flach nebeneinander auf dem Boden? Der Platz tät ja lange! Und mit dem n u m e r u s c u r r e n s oder wie des Ding heisst finden Sie sich schon zurecht!

Ist der Statiker CENEK eigentlich auch da? Oder muss der daheim sitze und noch Pläne ändern? Na, die Fundamente werden sicher so bleiben; diese Pläne können Sie jetzt endgültig fertig machen, Herr BÜRGER! Ich tät ja heut abend ein bissle vorsichtig sein mit Geldausgaben – vielleicht müssen Sie doch noch die Backsteinschicht am Verwaltungseingang zahle!

Und jetzt noch amal der Architekt, oder die, wo auf der Bautafel steht – die sind ja alle da, grüss Gott, Ihr Herra! Des isch aber arg nett, dass mir Sie heut amal alle beienander sieht. Darf ich amal a bisle was frage?

Warum habet die schöne glatte „Säule“ – so sagt mer doch hier! – gar keine Kapital?  
S'müsstet ja keine korinthische sei, die sind natürlich zu



## anhang - richtfest am 31. juli 1959

teuer – aber vielleicht dorische – die sind ja immer schon  
die preisgünstigste gewesa...

Und noch was, Ihr Herren Architekten, warum isch denn Ihre  
Bibliothek net auch a bisle in d' Höhe gange? Ihr Nachbarhaus ist  
doch so schön hoch, der „Zwilling“ – –  
sagt mer dem neuerdings auch Zwilling, wenn der  
zweite um 2 ½ Jahr später auf d' Welt kommt als der erschte?  
Des ist doch a bisle gspässig.

Ich hab' blos wolle die paar Fraga stelle – vielleicht wollet  
Sie jetzt gar net antworta – aber frage derf mer ja! Grad heut, wo  
eigentlich je der Balla über baukünstlerische Sache  
mitschwätzt.

Soh, jetzt steht auf alle Fäll' amal der Rohbau – und dann  
wird auch s'Übrige noch fertig, das wollet mir alle hoffe!

I hoff, dass mir alle gsund bleibet, bis der Bau  
da steht – !  
I hoff auch, dass der Herr Doktor Kade dann wieder  
bei uns ist und die Bibliothek einweihe hilft!  
Und i hoff, dass mir alle uns noch recht oft sehet  
bei solche Richtfest.

(DKA, Nachlass Hans Volkart I-B 6d)

## richtspruch zum richtfest der universitäts- bibliothek am 31. juli 1959

Es will der Mensch, seit Adams Zeiten,  
das Leben sich bequem bereiten.  
Darum erfand er kurzerhand  
gar manchen schönen Gegenstand.  
So beispielsweise Rad und Pflug,  
dies war jedoch noch nicht genug;  
er eilte weiter, vehement,  
er schuf, was man „die Technik“ nennt.

Damit nun, was der Mensch ersann,  
auch in die Breite fließen kann  
baut überall man Lehranstalten,  
die alles Wissen treu verwalten,  
und klug dosiert es weitergeben  
an solche, die nach Kenntnis streben.

Da menschliche Gedächtniskraft  
nun leider öfters mangelhaft  
fixiert man alles was gewesen  
in Büchern, welche leicht zu lesen,  
und bringt die großen Folianten  
in Bibliotheken – falls vorhanden –.  
Was man erwarb in manchen Jahren  
kann man getrost hier aufbewahren.

Der TH Stuttgart fiel bisher  
das Aufbewahren ziemlich schwer:  
Durch Kriegszerstörung hart bedrängt  
war räumlich stets sie eingeeengt,  
bis ihr in fernem, fremdem Land  
ein reicher Gönner jüngst erstand:  
Fehlt es an Mitteln unserem Staate  
springt in die Bresche Herr Max Kade!

Mit seiner Hilfe formt sich bald  
des Bauplans gültige Gestalt.

Das Werk zu planen und zu enden  
liegt in Professor Volkarts Händen,  
und was in diesen Händen ruht  
wird – wie man sehen kann – auch gut.  
Als dann zwei Firmen noch zur Hand  
die längst für Qualität bekannt  
wächst schnell die Bibliothek nach oben:  
Auch diese Leistung ist zu loben.

Es seien alle nun genannt,  
die teils mit Kopf, teils mit der Hand  
an diesem Bauwerk sich betätigt,  
ihr Müh'n ist durch Erfolg bestätigt.  
Ein jeder hat mit bester Kraft  
hier mitgewirkt: es ist geschafft!

Dies Gläslein Wein will ich nun leeren  
dem deutschen Bauhandwerk zu Ehren!

Und dieses Glas voll edlem Saft  
trink ich auf's Wohl der Wissenschaft!

Noch einmal will das Glas ich heben:  
Das deutsche Vaterland soll leben!

Nun Gläslein spring – und geh' in Stück',  
bring' diesem Hort der Bücher Glück.

(Zimmerpolier der Arbeitsgemeinschaft K. Kübler  
und Züblin Ed., UAS SA 2/397)

**„es lebe die bibliothek!“  
interne bibliothekseinweihung  
am 17 februar 1962**

Aus der  
Planung  
der BTH  
Stuttgart


1. Teil:  
Projekte, Projekte.  
Wann wird  
der Bau stehen  
?



Schutz dem Park




Kampf dem Lärm

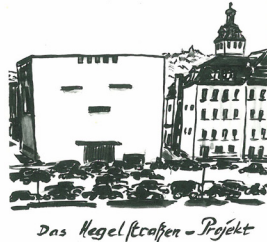

anhang - skizzen



2. Teil :  
Die Ausstattung

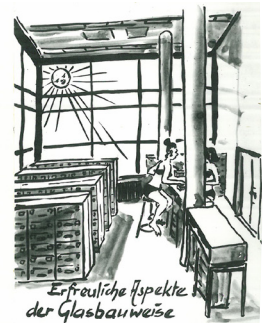

anhang - skizzen



3. Teil:

Das Ergebnis  
der Planung




## anhang - skizzen

4. Teil:  
Die Zukunft  
?




(Zeichnungen:  
vermutlich von Hermann Haller, einem ehemaligen Mitarbeiter der Universitätsbibliothek Stuttgart)

gedanken  
zu einem anbau an die universitätsbibliothek  
STUTTGART  
von klaus-jürgen zabel  
2011


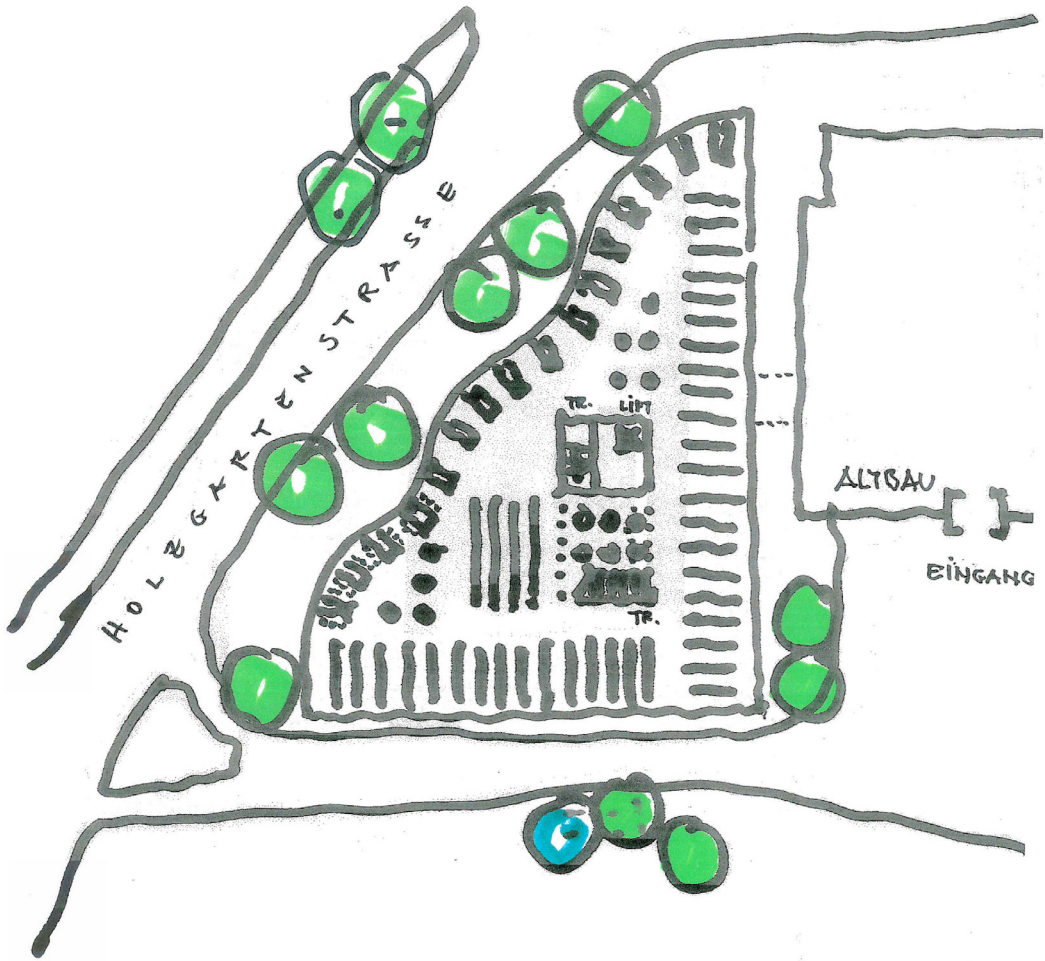


BIBLIOTHEK DER UNIVERSITÄT STUTTGART  
EG

2011  
Z

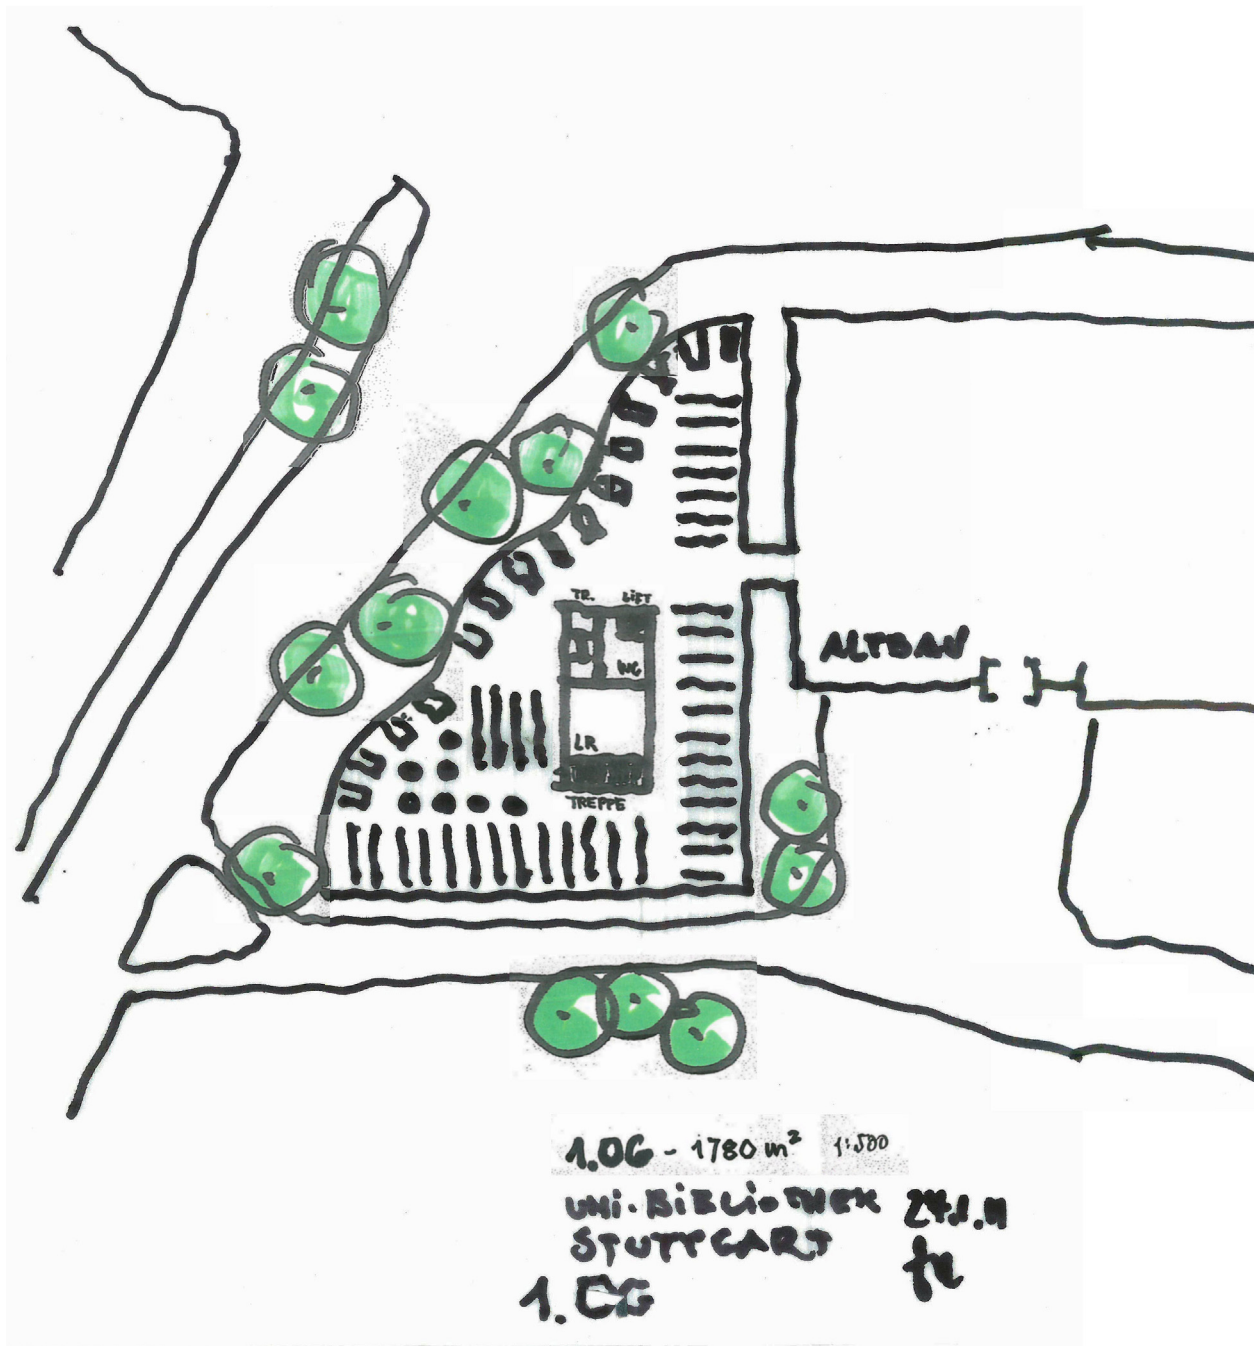




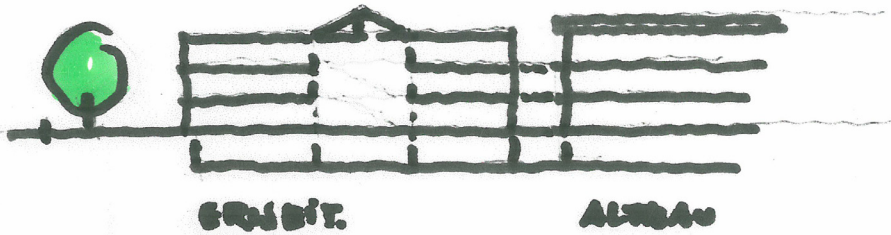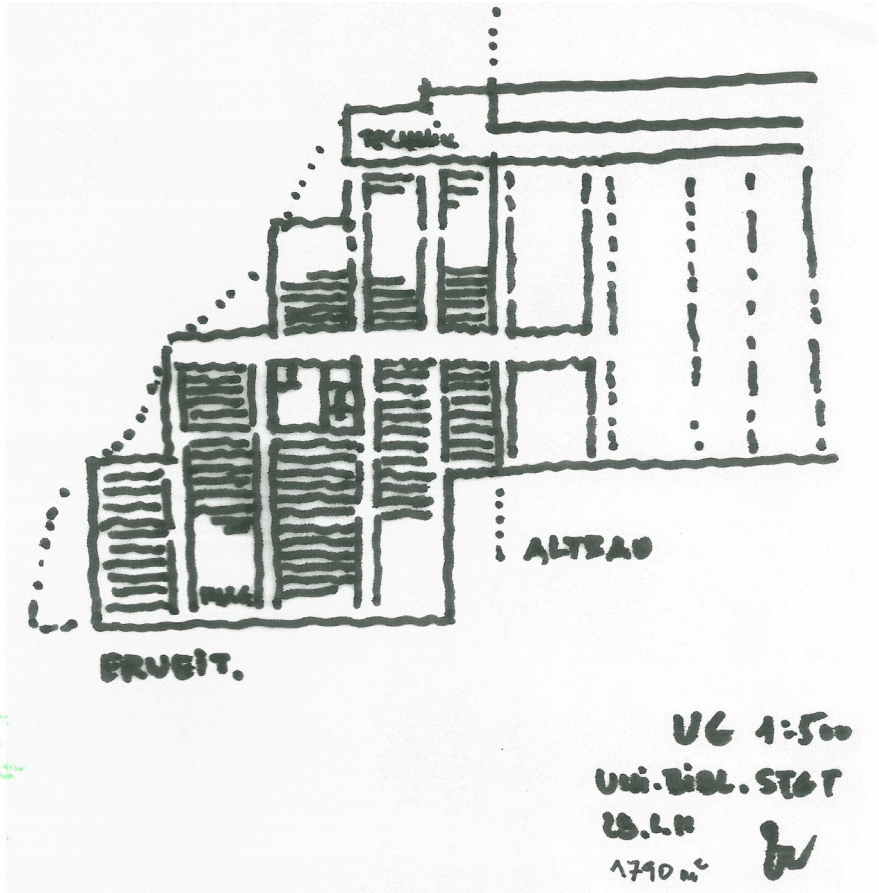

UNI. BIBL. STGT  
SCHNITT 1:500  
30.1.11  
L

Ihre Universitätsbibliothek zum Selberbauen:

--- schneiden      ——— : falzen

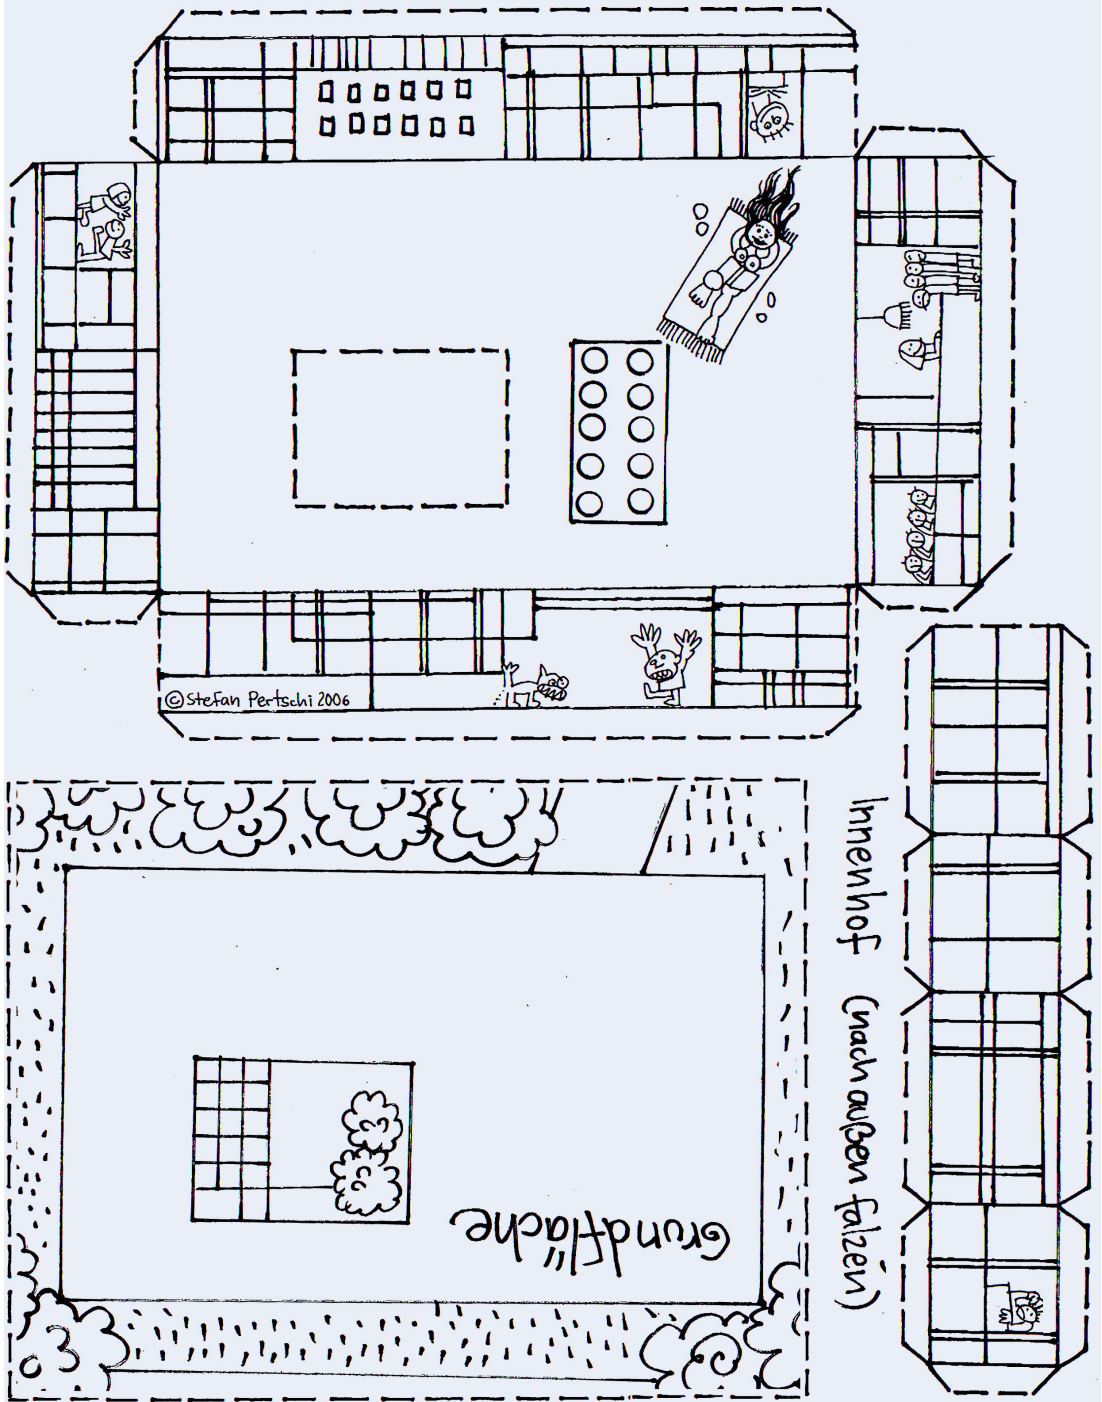





## **literatur zum bau der universitätsbibliothek stuttgart (in auswahl)**

New College Buildings, in: Architectural Form. The magazine of building 102 (März 1955), S. 126–141.

Universitätsbibliothek der Technischen Hochschule Stuttgart, in: Bauwelt 53 (1962), S. 130–132.

Aus der bibliothekarischen Welt, in: Zeitschrift für Technische Archive, Fachbibliotheken, Betriebs- und Volksbüchereien Jg. 10, Heft 3 (April 1962), S. 95–96.

Bibliothek der Technischen Hochschule Stuttgart, in: Glasforum: Architektur – Raumkunst – Gebrauch 13 (März–April 1963), S. 3–11.

Bibliothek der Technischen Hochschule Stuttgart, in: Die Bauverwaltung 3 (1963) S. 114–118.

Hans Volkart zum Gedenken, in: Universität Stuttgart (= Reden und Aufsätze, 33) Stuttgart 1967, S. 49–53.

Michael Brawne: Bibliotheken. Architektur und Einrichtung. Stuttgart 1970, S. 136f, 145, 164f.

Werner Haftmann: Hans Uhlmann. Leben und Werk (= Schriftenreihe der Akademie der Künste Berlin, Bd. 11), Berlin 1975.

Jürgen Hering: Der erste große Bibliotheksneubau nach dem 2. Weltkrieg. Vor 25 Jahren entstand der heute noch moderne Bau im Stadtgarten, in: Stuttgarter Uni-Kurier (Oktober 1986), S. 5.

Robert K. Jopp: Früher stand hier die Gewerbehalle. 1957 begann die Planung für den Bibliotheksneubau, in: Stuttgarter Uni-Kurier (Oktober 1986), S. 6f.

Manfred Koschlig (Hg.): Die Bibliothek der Technischen Hochschule Stuttgart 1962. Mit einer Darstellung ihrer Geschichte von Prof. Dr. jur. Paul Gehring, Stuttgart 1962.

Manfred Koschlig (Hg.): Lehrbuchsammlung der Universitätsbibliothek Stuttgart, Stuttgart 1968.

Manfred Koschlig: Stuttgart. BTH, in: Zeitschrift für Bibliothekswesen und Bibliographie 5 (1958), S. 71–73.

Manfred Koschlig: Über den Neubau der Bibliothek der Technischen Hochschule Stuttgart. Vorbericht und Raumprogramm, Stuttgart 1957.

Stefan Paulus: Vorbild USA? Amerikanisierung von Universität und Wissenschaft in Westdeutschland 1945–1976, München 2010.

Adalbert Sack: Bibliothek der Technischen Hochschule Stuttgart, in: Die Bauverwaltung 12 (1963), S. 114–119, 133.

Hans-Dietrich Schulz: Zur Geschichte der Universitätsbibliothek, in: DFW. Zeitschrift für Allgemein- und Spezialbibliotheken, Büchereien und Dokumentation 26 (1978), S. 39–41.

## **literatur zum bau der universitätsbibliothek stuttgart**

Christiane Spath: Objekt I: Universitätsbibliothek, Holzgartenstraße 16, in: Klaus Hentschel (Hg.): Historischer Campusführer der Universität Stuttgart. Teil I: Stadtmitte, Diepholz u.a. 2010, S. 74–77.

Rainald Stromeyer: Europäische Bibliotheksbauten seit 1930. Lösungen und Möglichkeiten der Anlage und der Bestandsunterbringung (= Beiträge zum Buch- und Bibliothekswesen 9), Wiesbaden 1962.

Elisabeth Szymczyk-Eggert: Die Universitätsbibliothek in Stuttgart, in: Deutsches Architektenblatt. Ausgabe Baden-Württemberg, 6 (1992) S. 161–164.

Elisabeth Szymczyk-Eggert: Die Universitätsbibliothek in Stuttgart, in: Deutsches Architektenblatt. Ausgabe Baden-Württemberg, 7 (1992) S. 206–207.

Universität Stuttgart, in: Gerhard Liebers (Hg.): Bibliotheksneubauten in der Bundesrepublik Deutschland (= Zeitschrift für Bibliothekswesen und Bibliographie / Sonderhefte 9), Frankfurt 1968, S. 315–319.

Hans Volkart und Klaus-Jürgen Zabel: Bibliothek der Technischen Hochschule Stuttgart, in: Bauen und Wohnen 17 (1962), S. 376–396.

Hans Volkart: Bibliothek der Technischen Hochschule Stuttgart, in: Bauwelt 53 (1962), S. 130–132.

Klaus-Jürgen Zabel: Bibliothek der Technischen Hochschule Stuttgart. Konstruktionsblätter. Haupttreppe, Fassadendetail, Leihstelle, Bücherregale, in: Bauen und Wohnen 17 (1962), S. 389–396.

Klaus-Jürgen Zabel: Der Bibliotheksbau im Wandel unserer Zeit. Eine Untersuchung über die heutigen Tendenzen des Bibliothekswesens in ihren Auswirkungen

auf den Grundriß und die Gestaltung von Bauten für wissenschaftliche Bibliotheken, Stuttgart 1959.

### **Zeitungsartikel zum Bau der Universitätsbibliothek Stuttgart (in Auswahl)**

Herzstück der Hochschule: die neue Bibliothek. Ein weiterer markanter Zweckbau entsteht im Stadtzentrum – Für 600000 Bände berechnet, in: Stuttgarter Nachrichten vom 2.7.1958.

„Wohlgeordnete Bücherkiste“ im Gartenpavillon. Die neue TH-Bibliothek am erweiterten Stadtgarten – Raum für 600000 Bände, in: Deutsches Volksblatt vom 2.7.1958.

Zentrales Bildungsinstitut der Technischen Hochschule. Mit dem Bau der Bibliothek ist auf dem Platz der Gewerbehalle begonnen worden – Der Rohbau soll bis Sommerende 1959 stehen, in: Stuttgarter Zeitung vom 6.11.1958.

Eine Zone der Besinnung. Novum an Hochschulen: Freihandbibliothek der TH Stuttgart für Monographien mit 200000 Bänden, in: Stuttgarter Nachrichten vom 28.10.1960.

Ein Bildungszentrum im Grünen. Der Rohbau der TH-Bibliothek geht seiner Vollendung entgegen, in: Allgemeine Zeitung vom 13.6.1961.

Neues wissenschaftliches Zentrum: Die TH-Bibliothek geht ihrer Vollendung entgegen, in: Stuttgarter Nachrichten vom 4.10.1961.

Informationsquelle, Forschungsstätte und Bildungszentrum. Die Bibliothek der Technischen Hochschule Stuttgart vor ihrer

## **literatur zum bau der universitätsbibliothek stuttgart**

feierlichen Einweihung am 27. November, in: Stuttgarter Zeitung vom 16.11.1961.

TH-Bibliothek im „Schatten der Titanen“. Reichlich Platz für 600000 Bände – Mit Rohrpost und Flachförderbändern zum Leser, in: Deutsches Volksblatt vom 16.11.1961.

Bücherschätze nicht vergraben. Ein vorbildlicher Bibliotheksneubau in Stuttgart, in: Deutsche Zeitung vom 21./22.11.1961.

Richard Biedrzynsik: Hieronymus im Glashaus. Die Bibliothek der Technischen Hochschule – Aufgabe und Lösungen, in: Stuttgarter Nachrichten vom 23.11.1961.

Im Buchbau, in: Stuttgarter Zeitung vom 28.11.1961.

Stuttgarts TH hat wieder eine Bibliothek, in: Stuttgarter Zeitung vom 28.11.1961.

200000 Bücher und zwei lesende Mönche. Die Bibliothek der Technischen Hochschule Stuttgart – Eine der rationellsten Sammlungen Europas, in: Murrhardter Zeitung vom 9.3.1963.

Beliebte Hochschulbibliothek. 1963 fast ein Drittel mehr Leser im Neubau am Max-Kade-Weg als im Vorjahr, in: Stuttgarter Zeitung vom 10.3.1964. rb







## abkürzungsverzeichnis

BayHStA	Bayerisches Hauptstaatsarchiv München
DFG	Deutsche Forschungsgemeinschaft
DKA	Deutsches Kunstarchiv Nürnberg
FAB	Fulbright-Archiv Berlin
GWML	George Washington Memorial Library
IBA	Internationale Bauausstellung
IfZ	Institut für Zeitgeschichte München - Berlin
ISO	Internationale Organisation für Normung
JISC	Joint Information Systems Committee
KI	Kollegiengebäude I der Universität Stuttgart
KII	Kollegiengebäude II der Universität Stuttgart
M.I.T.	Massachusetts Institute of Technology
M.K.F.	Max Kade Foundation, Inc., New York
NWZ	Naturwissenschaftliches Zentrum
OFD	Oberfinanzdirektion
OMGUS	Office of Military Government for Germany (U.S.) Berlin
SAAI	Südwestdeutsches Archiv für Architektur und Ingenieurbau am Karlsruher Institut für Technologie (KIT)
THB	Technische Hochschul-Bibliothek
UAS	Universitätsarchiv Stuttgart
UBA	Universitätsbauamt Stuttgart-Hohenheim
UBS	Universitätsbibliothek Stuttgart
US	Universität Stuttgart
WR	Wissenschaftsrat

## abbildungsnachweise

S. 7/8, 12, 18, 62, 74, 124, 144, 220, 231/232, 236, 251, 252, 256/257, 273 **Universitätsbibliothek Stuttgart**  
Fotos Wolfram Janzer © 2011

### zum Aufsatz von Stefan Paulus (S. 19ff):

Abb. 1 Ausgebranntes Hauptgebäude der Technischen Hochschule Stuttgart, 1947

Foto: Dessecker

Abb. 2 J. William Fulbright, 1968

Bildnachweis: Library of Congress, Congressional Portrait Collection

Abb. 3 Gustav Hofmann (1900–1982), Generaldirektor der Bayerischen Staatsbibliothek, um 1965

Bildnachweis: Buch und Welt. Festschrift für Gustav Hofmann zum 65. Geburtstag dargebracht, Wiesbaden 1965 [o.S.]

Abb. 4 Amerika-Gedenkbibliothek Berlin, Ansicht von Norden, 1954

Bildnachweis: Fritz Moser: Amerika-Gedenkbibliothek Berliner Zentralbibliothek. Zur Eröffnung am 17. September 1954, Berlin 1954 [o.S.]

Abb. 5 Edgar Breitenbach (1903–1977), Kunsthistoriker und Bibliothekar an der Library of Congress, 1946

Bildnachweis: Smithsonian Institution, Collections Search Center, Archives of American Art, (DSI-AAA)6769, <http://collections.si.edu> (12.8.2011)

### zum Aufsatz von Jürgen Hering (S. 41ff):

Abb. 1 Max Kade, Aufnahme vom September 1962

Bildnachweis: UBS

Foto: Hannelore Ruck

Abb. 2 Brief Max Kades vom 31. März 1947 an die Technische Hochschule Stuttgart

Bildnachweis: UAS 127/b

Abb. 3 Collage von Johannes von Freydorf im Foyer des Max-Kade-Heims in Stuttgart (2009). Das verwendete Porträtfoto Max Kades wurde um 1935 aufgenommen.

Bildnachweis: M.K.F.

Foto: Studentenwerk Stuttgart

Abb. 4 Max Kade erhält im Beisein seiner Frau Annette aus der Hand von Ministerpräsident Kurt-Georg Kiesinger die Urkunde über den ihm vom Land Baden-Württemberg verliehenen Professorentitel, Aufnahme vom 9. Mai 1963

Bildnachweis: M.K.F.

Foto: Zenz Engel, Stuttgart

## abbildungsnachweise

Abb. 5 Ernst Kilber, Bronzebüste Max Kade, 1959  
Bildnachweis: UBS  
Foto: Otto Benner, Stuttgart

### zum Aufsatz von Norbert Becker (S. 63ff):

Abb. 1 Hauptgebäude der Technischen Hochschule Stuttgart und Hochschulgebäude Keplerstraße 10

Bildnachweis: UAS Z90

Abb. 2 Leihstelle der Bibliothek in einem Kellerraum des Gebäudes Keplerstr. 10 im Jahr 1947

Foto: Dessecker UAS SA2/167

Grafik 1 Zahl der Studierenden und der studentischen Entleiher

Quelle für Zahl der Entleiher: UAS 17/54/2: Bibliothek der Technischen Hochschule Stuttgart. Jahresbericht 1939/40 bis 1947/48, S. 19, 22f. - Ebd. 1948/49 S. 10f. - Jahrbuch der Deutschen Bibliotheken, hg. v. Verein Deutscher Bibliothekare. Jg. 34 (1950) - 39 (1961)

Quelle für Studierendenzahlen: UAS 17/55/2

Grafik 2 Entwicklung des Buchbestands der Bibliothek

Quelle: Jahrbuch der Deutschen Bibliotheken. Hrsg. v. Verein Deutscher Bibliothekare. Jg. 34 (1950) - 39 (1961)

Grafik 3 Entwicklung der Benutzerzahlen

Quelle: UAS 17/54/2: Bibliothek der Technischen Hochschule Stuttgart. Jahresbericht 1939/40 bis 1947/48, S. 19, 22f. - Ebd. 1948/49 S. 10f. - Jahrbuch der Deutschen Bibliotheken, hg. v. Verein Deutscher Bibliothekare. Jg. 34 (1950) - 39 (1961)

### zum Aufsatz von Christiane Rambach (S. 75ff):

Abb. 1a Grundriss des Untergeschosses des Gebäudes Keplerstr. 10, um 1948, Lichtkopie

Bildnachweis: UBS Inv.Nr. THB01

Abb. 1b Grundriss des Erdgeschosses des Gebäudes Keplerstr. 10, um 1948, Lichtkopie

Bildnachweis: UBS Inv.Nr. THB03

Abb. 2a Katalograum der Bibliothek der TH Stuttgart im Gebäude Keplerstr. 10, um 1960

Bildnachweis: UAS Fotosammlung UB

Abb. 2b Buchbearbeitung der Bibliothek der TH Stuttgart im Gebäude Keplerstr. 10, um 1960

Bildnachweis: UAS Fotosammlung UB

Abb. 3 Modell des Z-Baus für die Technische Hochschule Stuttgart von Richard Döcker, 174,5 x 79 x 31,5 cm, 1948-1949

Bildnachweis: SAAI Karlsruhe, Werkarchiv Richard Döcker

Abb. 4a Plan des Bibliotheksgebäudes im Zwischenflügel des Z-Baus, 1952, Lichtpause

Bildnachweis: UBS Inv.Nr. THB14

Abb. 4b Plan des Bibliotheksgebäudes im Zwischenflügel des Z-Baus, 1952, Lichtpause

Bildnachweis: UBS Inv.Nr. THB15

Abb. 5a Richard Döcker, Plan des Bibliotheksgebäudes an der Kriegsbergstraße, Entwurf 1954, Lichtkopie

Bildnachweis: UBS Inv.Nr. THB18

Abb. 5b Richard Döcker, Plan des Bibliotheksgebäudes an der Kriegsbergstraße, Entwurf 1954, Lichtkopie

Bildnachweis: UBS Inv.Nr. THB19

Abb. 6 Richard Döcker, Generalbebauungsplan der Technischen Hochschule, 20.11.1954, Lichtpause

Bildnachweis: UAS 17/148

### zum Aufsatz von Christiane Rambach (S. 97ff):

Abb. 1 Klaus-Jürgen Zabel, Büro Volkart, Vorentwurf 1, Hauptgeschoss der Bibliothek, Bleistift über Lichtpause, 25.8.1957

Bildnachweis: UBS Inv.Nr. Volk009

Abb. 2 Klaus-Jürgen Zabel, Büro Volkart, Projekt E, Erdgeschoss der Bibliothek, Filzstift auf Transparentpapier, 1957

Bildnachweis: UAS 70/64

Abb. 3 Klaus-Jürgen Zabel, Büro Volkart, Projekt 0, Hauptgeschoss, Schnitt und Ansicht der Bibliothek, Lichtpause mit Buntstift koloriert, 5.8.1957

Bildnachweis: UBS Inv.Nr. Volk003, Volk005

Abb. 4 Klaus-Jürgen Zabel, Büro Volkart, Vorentwurf 3, Erdgeschoss der Bibliothek, Bleistift über Lichtpause, 12.9.1957

Bildnachweis: UBS Inv.Nr. Volk022

Abb. 5 Richard Döcker, Universitätsbibliothek Saarbrücken, erbaut 1954/55, Ausführungsmodell

Bildnachweis: Architektur und Wohnform 63 (1955), S. 237

Abb. 6 Hans Volkart, Open-Shelves in der Heyden Memorial Library am M.I.T. Boston, Lichtpause, 26.9.1957

Bildnachweis: Hans Volkart, Notizen über die Reise nach Amerika, 1957 (Typoskript), Privatbesitz Klaus-Jürgen Zabel

Abb. 7 Universitätsbibliothek Stuttgart, um 1962, Fotografie

Foto: Walter Faigle

Abb. 8 Price-Gilbert-Library des Georgia Institute of Technology in Atlanta, Grundriss des 1. Obergeschosses

Bildnachweis: Architectural Forum, 102 (1955), S. 128

Abb. 9 Price-Gilbert-Library des Georgia Institute of Technology in Atlanta, Ansicht von Norden, 1957

Bildnachweis: UAS Signatur Z844, Dia E 84

Foto: Klaus-Jürgen Zabel

Abb. 10 Hans Volkart, Projekt 5, Erdgeschoss der Bibliothek, Lichtpause mit Buntstift koloriert, 6.11.1957,

Bildnachweis: UBS Inv.Nr. Volk028

Abb. 11 Hans Volkart, Vorentwurf, Ansicht der Süd-

## abbildungsnachweise

und Nordfassade der Bibliothek, Lichtpause, 2.12.1957

Bildnachweis: UBS Inv.Nr. Volk044

Abb. 12 Universitätsbibliothek Stuttgart, Lesesaal, um 1962

Bildnachweis: UBA, Universitätsbibliothek, Nr. 17

Foto: Walter Faigle

Abb. 13 Price-Gilbert-Library des Georgia Institute of Technology in Atlanta, Lesesaal, 1957

Bildnachweis: UAS Signatur Z844, Dia E 86

Foto: Klaus-Jürgen Zabel

Abb. 14 Friedrich Tonne, Schattengrenzen an der Südfassade des Hauptlesesaals der Bibliothek, Lichtpause mit Buntstift, 1958

Bildnachweis: UAS 70/54

### zum Aufsatz von Klaus Jan Philipp (S. 125ff):

Abb. 1 Universitätsbibliothek Mexiko-City, um 1957

Bildnachweis: Handbuch moderner Architektur. Eine Kunstgeschichte der Architektur unserer Zeit vom Einfamilienhaus bis zum Städtebau, Berlin 1957, S. 683

Abb. 2 Richard Döcker, Universitätsbibliothek Saarbrücken, Modellansicht, 1952

Bildnachweis: Innen-Dekoration, Architektur, Wohnform 63 (1954/55), S. 237

Abb. 3 Richard Döcker, Universitätsbibliothek Saarbrücken, Lesesaal, um 1954

Bildnachweis: Innen-Dekoration, Architektur, Wohnform 63 (1954/55), S. 241

Abb. 4 Hans Köhler, Universitätsbibliothek Gießen, Ansicht, um 1960

Bildnachweis: L'architecture d'aujourd'hui, 31, Heft 90 (1960), S. 96

Abb. 5 Fritz Bornemann und Pierre Vago, Universitäts- und Landesbibliothek Bonn, Ansicht der Eingangsseite, um 1962

Bildnachweis: Bauwelt 5/6 (1962), S. 127

Abb. 6 Staatshochbauamt III Hannover, Universitätsbibliothek (TIB) Hannover, um 1964/65

Bildnachweis: Gerhard Liebers (Hg.): Bibliotheksneubauten in der Bundesrepublik Deutschland (= Zeitschrift für Bibliothekswesen und Bibliographie, Sonderheft 9), Frankfurt am Main 1968, S. 160

Abb. 7 Ferdinand Kramer, Stadt- und Universitätsbibliothek Frankfurt am Main, Modell, 1963

Bildnachweis: Bauwelt 5/6 (1962), S. 133

Abb. 8 Stadtgarten, „Grünband“ zwischen Universitätsbibliothek und Kollegengebäuden

Bildnachweis: Pressestelle der Universität Stuttgart

Abb. 9 Universitätsbibliothek Stuttgart, Lesesaal

Bildnachweis: Manfred Koschlig (Hg.): Die Bibliothek der Technischen Hochschule Stuttgart 1962, Stuttgart 1962, S. 225

Foto: Anneliese Funck, Stuttgart

Abb. 10 Universitätsbibliothek Stuttgart, Blick von der Galerie in den Hauptlesesaal in Richtung Stadtgarten, um 1962

Bildnachweis: Manfred Koschlig (Hg.): Die Bibliothek der Technischen Hochschule Stuttgart 1962, Stuttgart 1962, S. 72

Foto: Walter Faigle, Stuttgart

Abb. 11 Universitätsbibliothek Stuttgart, Zeitschriftenauslageregal, um 1962

Bildnachweis: Manfred Koschlig (Hg.): Die Bibliothek der Technischen Hochschule Stuttgart 1962, Stuttgart 1962, S. 248 oben

Foto: Walter Faigle

Abb. 12 Universitätsbibliothek Stuttgart, Ansicht von Süden vom Stadtgarten aus, um 1962

Bildnachweis: Manfred Koschlig (Hg.): Die Bibliothek der Technischen Hochschule Stuttgart 1962, Stuttgart 1962, S. 41

Foto: Walter Faigle

Abb. 13 Universitätsbibliothek Stuttgart, Kataloghalle, um 1962

Bildnachweis: Manfred Koschlig (Hg.): Die Bibliothek der Technischen Hochschule Stuttgart 1962, Stuttgart 1962, S. 186

Foto: Hugo Jehle, Stuttgart

Abb. 14 Universitätsbibliothek Stuttgart, Blick in den Lesesaal, um 1962

Bildnachweis: Manfred Koschlig (Hg.): Die Bibliothek der Technischen Hochschule Stuttgart 1962, Stuttgart 1962, S. 71

Foto: Walter Faigle

### zum Aufsatz von Henriette Huster-Braumann (S. 145ff):

Abb. 1 Maximilian Debus, Portrait, um 1952

Bildnachweis: Nachlass Debus

Abb. 2 Maximilian Debus als Lehrer an der Hochschule für Künste, 1948

Bildnachweis: Nachlass Debus

Abb. 3 Debus-Schrift für die Universität Stuttgart, digitalisiert 2011

© Universitätsbibliothek Stuttgart

Abb. 4 Bayer-Schrift Universal, Bauhaus 1925

Abb. 5 Debus-Schrift, Haupteingang Universitätsbibliothek Stuttgart Stadtmitte

Foto: Henriette Huster-Braumann 2011

Abb. 6 Debus-Schrift, Universitätsbibliothek Stuttgart Leihstelle, Ausschnitt

Foto: Henriette Huster-Braumann 2011

## abbildungsnachweise

zum Aufsatz von Holger Jost und Jörg Stürzebecher (S. 153ff):

Abb. 1 Außenbeschriftung der Universitätsbibliothek Stuttgart von Maximilian Debus in einer Universaltype, 1961

Foto: Holger Jost

Abb. 2 Holger Jost, Konstruktion des „universitätsbibliothek“-Schriftzuges im Vergleich, 2011

Foto und Konstruktionen: Holger Jost

Abb. 3 Max-Kade-Gedenkschrift in der Eingangshalle der Universitätsbibliothek Stuttgart in einer Universaltype von 1961 von Maximilian Debus, Zustand 2011

Foto: Ottmar Pertschi

Abb. 4 Herbert Bayer, „Versuch einer neuen Schrift“, 1926

Bildnachweis: Offset-, Buch- und Werbekunst, 7 (1926), S. 399

Abb. 5 Paul Renner, Entwurf der „Futura“ für die Schriftgießerei Bauer in Frankfurt a. M., ca. 1928

Bildnachweis: Christopher Burke: Paul Renner. The Art of Typography, New York 1998, S. 102

Abb. 6 Zeitschriftenregal mit verstellbaren Böden in der Universitätsbibliothek Stuttgart. Beschriftung von Maximilian Debus

Bildnachweis: Bauen + Wohnen, 9 (1962), S. 394

Foto: Walter Faigle

Abb. 7 Umschlaggestaltung der Zeitschrift „augenblick“ (Heft 3/4, Jg. 5, 1961) von Walter Faigle

Abb. 8 Raumbeschriftung der Universitätsbibliothek Stuttgart aus Acrylglas, Beschriftung mit Steckbuchstaben. Entwurf Maximilian Debus, Zustand 2011

Foto: Holger Jost

Abb. 9 Hängende Bücherstütze aus Acrylglas im Lesesaal der Universitätsbibliothek Stuttgart. Gebrauchsmusterschutz Bibliotheksdirektor Manfred Koschlig, 1960/61

Bildnachweis: Manfred Koschlig (Hg.): Die Bibliothek der Technischen Hochschule Stuttgart 1962, Stuttgart 1962, S. 215

Foto: Hannelore Ruck

Abb. 10 Ausstellungs- und Vortragsraum der Universitätsbibliothek Stuttgart mit Bestuhlung

Bildnachweis: Manfred Koschlig (Hg.): Die Bibliothek der Technischen Hochschule Stuttgart 1962, Stuttgart 1962, S. 53

Abb. 11 Kataloghalle der Universitätsbibliothek Stuttgart, rechts zwei Sitzbänke von Harry Bertoiä, Entwurf 1952

Bildnachweis: Bauen + Wohnen, 9 (1961), S. 395

Foto: Walter Faigle

Abb. 12 Bertoiä-Bank

Bildnachweis: Ernst Kettiger, Franz Vetter: Möbel und Räume, Erlenbach-Zürich u.a. 1957, Bild Nr 132

Foto: The Merchandise Mart, Chicago

Abb. 13 Lesesaal der Universitätsbibliothek Stuttgart mit

Arbeitsstischen von Herbert Hirche, Entwurf 1958

Bildnachweis: Manfred Koschlig (Hg.): Die Bibliothek der Technischen Hochschule Stuttgart 1962, Stuttgart 1962, S. 226

Foto: Walter Faigle

Abb. 14 Franco Albini, Frühe Version des Armlehnsessels „Luisa“ mit Tisch, 1948.

Bildnachweis: Guglielmo Ulrich: Arredatori Contemporanei, Mailand 1949, [ungez. S. 18]

Abb. 15 Alwin Bihlmaier, Büro Volkart, Ursprüngliche Planung für die Möblierung der Universitätsbibliothek Stuttgart, 1960

Bildnachweis: UBS, Inv. Nr. Volk150

Abb. 16 Lieferbares Möbelprogramm von Knoll International, um 1960

Bildnachweis: Katalog des Knoll-Programms um 1968 in Form eines Schwarzer-Peter-Spiels

Abb. 17 Kragbänke im Innenhof der Universitätsbibliothek Stuttgart von Walter Faigle, Zustand 2011

Foto: Holger Jost

Abb. 18 Brunnenskulptur von Walter Faigle im Innenhof der Universitätsbibliothek Stuttgart, um 1963

Bildnachweis: Oberfinanzdirektion Stuttgart (Hg.): Staatliche Hochbauten Baden-Württemberg (= Monographien des Bauwesens, 20), Stuttgart 1963, S. 42

Abb. 19 Brunnenskulptur aus exzentrisch versetzten Betonscheiben von Walter Faigle im Innenhof der Universitätsbibliothek Stuttgart, Zustand 2011

Foto: Holger Jost

Abb. 20 Plakat von Otl Aicher für die Volkshochschule in Ulm, 1955

Bildnachweis: Martin Krampen: Otl Aicher – 328 Plakate für die Ulmer Volkshochschule, Berlin 2000, S. 163

Abb. 21 Marcel Wyss, Titelblatt der Zeitschrift „spirale“, Nr. 5, Bern 1955

Bildnachweis: Annemarie Bucher: Spirale: eine Künstlerzeitschrift; 1953–1964, Baden 1990, S. 97

Abb. 22 Außenleuchte von Walter Faigle im Innenhof der Universitätsbibliothek Stuttgart, Zustand 2011

Foto: Holger Jost

Abb. 23 Umschläge für die Reihe „rot“, Stuttgart 1961–1964

Fotos: Holger Jost

zum Aufsatz von Bärbel Küster (S. 171ff):

Abb. 1 Ernst Barlach, *Lesende Mönche*, Bronze, 58 x 44,3 x 34,5 cm, 1932, Universitätsbibliothek Stuttgart

Foto: Wolfram Janzer

Abb. 2 Hans Uhlmann, *Aggression I*, Messing, dunkel patiniert, 450 x 400 cm, 1962, Stadtgarten Stuttgart vor der Universitätsbibliothek

Foto: Wolfram Janzer

## abbildungsnachweise

Abb. 3 Hans Uhlmanns Skulptur auf dem Hansa-Platz Berlin, 1958

Bildnachweis: Bild-Waldthausen

Abb. 4 Hans Uhlmann, 1. Modell 1:7,5 für *Aggression I*, Stahl, Höhe 60 cm

Foto: Ewald Gnilka

Abb. 5 Probeaufstellung der Uhlmann-Plastik in der Berliner Bildgießerei Noack 1962, noch unpatiniert und aus Montagegründen noch ohne das heraufziehende Element  
Bildnachweis: Universität der Künste Berlin, Universitätsarchiv, Bestand 128, Negativ 22492

Foto: Ewald Knilka

Abb. 6 Aufstellung der Uhlmann-Plastik, Foto in der Stuttgarter Zeitung, 30. August 1962

Bildnachweis: UAS ZA/1779

Abb. 7 Hans Uhlmann, Kreidezeichnung, 60 x 87,5 cm, 1958

Bildnachweis: Westdeutscher Rundfunk Köln

Abb. 8 Hans Uhlmann: Modell 1:3,6 für *Aggression I*, Höhe ca. 125 cm, Juni 1962

Bildnachweis: UAS 17/251

Foto: Werner Faigle

Abb. 9 Wahlkampfbroschüre der SPD 1965

Bildnachweis: UAS SA 2/448

Abb. 10 Titelbild des Ausstellungskataloges „Hans Uhlmann“, Akademie der Künste Berlin, 1968

### zum Aufsatz von Elisabeth Szymczyk-Eggert (S. 191ff):

Abb. 1 Universitätscampus in Stuttgart-Vaihingen, Lageplan, 1967

Bildnachweis: DIA Nr. 1380, DIA-Kasten Nr. 1, Hochschulbauten Universität Stuttgart, UAS

Abb. 2 Universitätscampus in Stuttgart-Vaihingen, Erdgeschoss ebene der ersten Ausbaustufe mit Fußwegführung in der „Lernstrasse“, um 1975/76

Bildnachweis: Gerd Kähler: Architektour. Bauen in Stuttgart seit 1900, Braunschweig 1999, S. 251

Abb. 3 Universitätsbibliothek Stuttgart, Funktionsschema

Bildnachweis: Aktenvermerk des Hochschulbauamts vom 11. Mai 1966, S. 2

Abb. 4–6 Grundrisse der Zweigbibliothek Stuttgart-Vaihingen, 2011

Bildnachweis: Digitalisierte Pläne des UBA mit Eintragungen der Verfasserin

Abb. 7 Grundriss des Erdgeschosses aus dem Jahr 1992 über die 1993 vorgenommenen Erweiterungen

Bildnachweis: UBA

Abb. 8 Universität Stuttgart, Ansicht von Norden mit Blick auf die Bibliothek im Flachbau; darüber die beiden Hochhäuser der Chemie und der Physik. Im Vordergrund die neue Mensa ein Jahr vor der Fertigstellung, Mai 1975

Bildnachweis: UBA

Foto: Wolfgang Wegner

Abb. 9–13 Grundrisse der Zweigbibliothek Stuttgart-Vaihingen, 2011

Bildnachweis: Digitalisierte Pläne des UBA mit Eintragungen der Verfasserin

Abb. 14–17 Lesesäle der Zweigbibliothek Stuttgart-Vaihingen, Frühjahr 2011

Fotos: Elisabeth Szymczyk-Eggert

### zum Aufsatz von Werner Stephan (S. 219ff):

Abb. 1 Treffpunkt Bibliothekseingang

Foto: Wolfram Janzer, 2011

Abb. 2 The changing plan of the university library

Bildnachweis: Brian Edwards: Libraries and Learning Resource Centres, Amsterdam u.a. 2009, S. 186

Abb. 3 Entwurf eines Erweiterungsanbaus an die Universitätsbibliothek Stuttgart Stadtmitte

Bildnachweis: UBA

Zeichnung: Michael Held, 2007

## **namen- und sachregister**

- Aachen - Rheinisch-Westfälische Technische Hochschule (RWTH) 72, 142
- Aarhus - Universität 142
- Abbildungsnachweise 258–262
- Abel, Adolf (1882–1968), Architekt 233
- Abkürzungsverzeichnis 258
- Adams, Walter 38
- Adenauer, Konrad (1876–1967), Bundeskanzler 26
- Aggression I 167, 174, 175, 180, 183, 185
- Aicher, Otl (1922–1991), Designer 156, 165, 167
- Akademikeraustausch 24–26, 38
- Albini, Franco (1905–1977), Architekt 162, 163, 167, 169
- Allianz der Wissenschaftsorganisationen 228
- Alpers, Hartwig 11
- Altrichter, Helmut (\*1945), Historiker 36
- American Institute of Architects (AIA) 111
- Amerika siehe: USA
- Amerikanistik 23
- Andersch, Alfred (1914–1980), Schriftsteller 156
- Antwerpen 43
- Arbeitsbedingungen 63, 65, 66
- Arbeitsgemeinschaft Kübler/Züblin 51, 238, 242
- Architecture parlant 131
- Architektur 16
- AStA 86
- Atlanta
- Georgia Institute of Technology (Georgia Tech) 111, 121
  - Price-Gilbert-Library des Georgia Tech 113, 114, 115, 116, 118, 122, 123
- Aufbauarbeit 66
- Bachof, Otto (1914–2006), Jurist 59
- Baden-Baden 156
- Baden-Württemberg 22, 48, 53, 54, 94, 96, 154, 177, 209, 213, 238
- Bader, Wilhelm (1900–1984), Elektrotechniker 50, 51, 52, 59, 60, 86, 93, 95, 107, 111, 121, 177, 178, 189
- Ball der Nationen 47
- Barlach, Ernst (1870–1938), Bildhauer 167, 174, 188, 252
- Basset, Klaus - Maler 156
- Baudais, Anette Marie 43
- Bauer Schriftgießerei 159
- Bauhaus 14, 146, 152, 157, 168, 169
- Bauhuis, Walter 40, 58, 68
- Baumann, Theo - Designer 155
- Baumeister, Willi (1889–1955), Maler 155, 167, 169, 170
- Bayer, Herbert (1900–1985), Grafikdesigner 149–150, 157, 158, 159, 167, 169
- Bayer-Schrift 149–150
- Bayern 22
- Becker, Norbert 5, 11, 44, 58, 59, 63–73, 274
- Behr international 156
- Bell, Steven 222, 230
- Benner, Otto 259
- Bense, Max (1910–1990), Philosoph 147, 148, 152, 156, 160, 167, 170
- Benz, Wolfgang 36, 37
- Berkeley - University of California 29
- Berlin
- Amerika-Gedenkbibliothek 32–34, 40, 97, 111
  - Bildgießerei Noack 180, 181, 182, 189
  - Deutsche Oper 183
  - Freie Universität (FU) 23, 24, 36
    - Universitätsbibliothek der FU 121, 125, 131, 142, 143
  - Friedrich-Wilhelms-Universität siehe: Humboldt-Universität
  - Hansaplatz 176, 183
  - Hansaviertel 154, 183, 187
  - Humboldt-Universität (HU) 24, 234
    - Universitätsbibliothek der HU 98
  - Institut für Bibliotheks- und Informationswissenschaft 230
  - Itten-Schule 146, 147, 168, 169
  - Staatsbibliothek 131, 135, 143, 234
  - Studentenwohnheim 54
  - Technische Universität (TU) 182
  - Universität der Künste (UdK) 147, 182, 186, 187, 262
  - Vereinigte Staatsschulen für Freie und Angewandte Kunst 146
- Bern - Schweizerische Nationalbibliothek (NB) 110
- Bernau, Nikolaus 143
- Bertoia, Harry (1915–1978), Designer 161, 162, 163, 167, 169
- Bertoni, Wander (\*1925), Bildhauer 172
- Beschriftung 135, 136, 146, 157–161
- Beuckers, Klaus Gereon 94
- Beutter, Herta 43, 56
- Bibliothekartag 1951, Münster 30, 39
- Bibliotheksbau 26, 32, 38, 39, 80, 81, 87, 125, 128,

## namen- und sachregister

- 143, 225, 230, 233, 253–255
- Bibliothekswesen 27–29, 145, 221–230
- Biedrzyński, Richard 40, 55, 61, 179, 181, 182, 190
- Bietigheim-Bissingen 156
- Bihlmaier, Alwin - Innenarchitekt 16, 164
- Bild-Waldhausen 262
- Bill, Max 154, 156
- Bleek, Wilhelm 35, 37
- Bloom, Allan 35
- Boards 23
- Böblingen - Kreissparkasse 234
- Böhme, Klaus 35
- Bohner, Kurt 73
- Bonatz, Paul (1877–1956), Architekt 231
- Bonheim, Helmut 39
- Bonn
- Beethovenhalle 183
  - Universitäts- und Landesbibliothek 132, 133, 141, 143
- Bonsiepe, Gui (\*1934), Designer 156
- Borchert, Inge 11
- Bornemann, Fritz (1912–2007), Architekt 33, 111, 132, 133, 143
- Boronjeni, Golnaz Tofighi 59
- Bosler, Christine 11
- Bosshard, Hans Rudolf (\*1929), Typograph 169
- Brain Drain 25 – 29, 38
- Brandt, Willy (1913–1992), Politiker 184
- Bredereck, Hellmut (1904–1981), Chemiker 51, 179, 189
- Breitenbach, Edgar (1903–1977), Bibliothekar 15, 33, 33, 40, 111
- Bremen 22
- Breuer, Gerda 188
- Breuer, Marcel (1902–1981), Architekt 111, 169
- Brocke, Bernhard vom 35
- Brüllmann, Hans 86, 87
- Brüssel 182
- Expo '58 158
- Bucher, Annemarie 261
- Buchformat 135
- Buchtransport 107
- Buckminster Fuller, Richard 167
- Bücherregale 14, 16
- Bücherstützen 16, 136, 160, 161, 165, 167
- Bücherturm 14, 131, 133 - 134
- Bürger 240
- Bugholz Möbel 153
- Bund des Deutschen Studentenwerks 55
- Bund Deutscher Architekten BDA 234
- Bungenstab, Karl Ernst 36
- Burchard, John 113
- Burchartz, Max (1887–1961), Grafiker 157
- Burgkmair, Hans d.Ä. (1473–1531), Maler 60
- Bush-Brown 113
- Busse, Gisela von 40
- Buszas, Ladislaus 39
- Cambridge
- Harvard University 27, 34
  - Eidener-Library der Harvard University 121
  - Houghton-Library der Harvard University 121
  - Lamont-Library der Harvard University 112, 121
  - Hayden Memorial Library des Massachusetts Institute of Technology (M.I.T.) 112, 121
- Carrels 112, 120
- Cenek, Statiker 240
- Chesebrough-Pond's Inc. 43
- Chicago - Merchandise Mart 261
- Cincinnati - Public Library 121, 123
- College 19, 24
- Colligan, Francis J. 37
- Coser, Lewis 35
- Coulin, Baurat 239
- Cox, Henry B. 37, 38
- Cremer, Martin 40
- Daimler AG 154
- Dansk Form 156
- Darmstadt
- Rat für Formgebung 155
  - Technische Hochschule 21, 35, 147, 170
- Davos 55
- Debus, Maximilian (1904–1981), Grafiker 5, 145–152, 157, 158, 160, 161, 168–169, 260
- Debus-Schrift 145–152, 157–160
- Debus-Steinberg, Astrid 11
- Defrance, Corine 36
- Degreif, Uwe 188
- Deiningner, Karl 86
- Designgeschichte 153, 155
- Design thinking 222
- Dessecker 258, 259
- Detroit
- General Motors 112, 121
  - Public Library 112, 121
  - Wayne University 121
- Deutsch-amerikanisches Kulturabkommen 9.4.1953 26, 38
- Deutsche Forschungsgemeinschaft (DFG) 29, 30, 39, 228
- Deutsche Linoleum-Werke (Armstrong DLW GmbH) 156, 167
- Deutsche Physik 68
- Deutscher Städtetag 172, 188
- Diefendorf, Jeffry 36
- Diehl, Carl 34



## namen- und sachregister

- Diemer, Karl 190  
 Dienstleistungen 221, 222, 228, 229  
 DIN-Fachbericht 13 228, 230  
 DIN-Schrift 158  
 Dippel, Horst 39  
 Discothek (Tonarchiv) 33  
 Dittert, Karl (\*1915), Produktdesigner 155  
 Ditzingen - Stadtbücherei 234  
 Dober, Richard P. 39  
 Döcker, Richard (1894–1968), Architekt 46, 58, 66, 69,  
 70, 73, 75, 80–81, 86, 87, 88–92, 94, 95, 99, 107,  
 110, 121, 127–129, 142  
 Dortmund - Stadt- und Landesbibliothek 131  
 Dresden  
 - Studentenwohnheim 54  
 - Universitätsbibliothek 27  
 Dreyer, Otto 121  
 Dürer, Albrecht (1471–1528), Maler 15  
 Düttmann, Werner (1921–1983), Architekt 131  
 Eames, Charles (1907–1978) und Ray (1912–1988), De-  
 signer 153, 167, 169  
 Edwards, Brian 224, 230, 262  
 Eiermann, Egon (1904–1970), Architekt 155, 167  
 Eigenberger, Gerhart 73  
 einheitsschrift 158  
 einschrift 147–148, 149, 150  
 Einweihung 243–245  
 Ellwein, Thomas 36, 37  
 Elsässer, Martin (1884–1957), Architekt 127, 142  
 Emigration 34  
 Enderle, Wilfried 38, 39, 73  
 Engel, Zenz 258  
 Engelberg-Dockal, Eva von 143  
 Entnazifizierung 22  
 Erlangen - Friedrich-Alexander-Universität 21, 35  
 Ernestus, Horst (\*1925), Bibliothekar 40  
 Espinosa, Manuel 37  
 Esslingen 167  
 Ewald, Peter Paul (1888–1985), Physiker 72  
 Fähnle, Hans (1903–1968), Maler 189  
 Fagus-Werk 153  
 Faigle, Iris 165  
 Faigle, Verena 11  
 Faigle, Walter (\*1931), Architekt 11, 156, 160,  
 164, 165, 166, 169 – 170, 189, 259, 260, 261  
 Fait, Barbara 36, 37  
 Filbinger, Hans-Karl (1913–2007), Politiker 61  
 Fischer, Claus 34  
 Fischer, Paul 146  
 Förderband 97, 120, 165  
 Frank 189  
 Frank, Jürgen 59  
 Frankfurt 127  
 - Deutsche Bibliothek 131  
 - Johann-Wolfgang-Goethe-Universität 21, 35  
 - Stadt- und Universitätsbibliothek 39, 134, 143  
 - Technisches Überwachungsamt 183  
 Frazer 46  
 Freiburg - Universitätsbibliothek 183  
 Freihand 14–15, 17, 28, 33, 33, 97, 98, 110, 112, 120,  
 122, 135, 225  
 Freitag 238  
 Freudenstadt 43  
 Freydorf, Johannes von (\*1983), Illustrator 47, 48, 59  
 Frohn, Axel 35  
 Ftan/Scoul-Tarasp (Untere Engadin) 55  
 Fuchs, Dr. von 15  
 Fürstlich Liechtensteinische Sammlung 60  
 Fues, Erwin (1893–1970), Physiker 46, 58, 59, 81,  
 95  
 Füssli, Karl-Heinz 38  
 Fuhlrott, Rolf (\*1934), Bibliothekar 27, 30, 38, 39  
 Fulbright, J. William (1905–1995), Politiker 25, 38  
 Fulbright-Abkommen 18.7.1952 25–26, 38  
 Fulbright-Kommission Bonn 29, 39  
 Funck, Anneliese 260  
 Funktionalismus 153, 167  
 Futura-Schrift 157, 158, 159  
 Gailey 113  
 Garnich, Rolf 156  
 Gassert, Philipp 37  
 Gebhardt, Jürgen 20, 34  
 Gehring, Paul (1890–1979), Bibliothekar 40, 44, 58, 67,  
 68, 69, 73, 75, 81, 94, 95, 233, 251  
 Geipel, Hans 156  
 Geislingen 154, 155  
 Gerlach - Baurat 189  
 Germanistic Society of America, Inc. 44, 45  
 Giedion, Sigfried (1888–1968), Architektursthistoriker 127,  
 130, 142, 143  
 Giefer, Alois (\*1908), Architekt 131  
 Gießen  
 - Justus-Liebig-Universität 22, 35  
 - Universitätsbibliothek 131, 132, 143  
 Gimbel, John 36  
 Gingen an der Brenz 153  
 Glazer, Nathan 38  
 Gnilka, Ewald 262  
 Goebbels, Joseph (1897–1945), Politiker 171, 172, 187  
 Goederitz, Johannes (1888–1978), Architekt 142  
 Görres, Silvia 11  
 Goldschmidt, Dietrich 35, 36  
 Gonsler, Karl (1902–1979), Architekt 231  
 Gonzalez, Julio (1876–1942), Bildhauer 182  
 Graevenitz, Antje von 188  
 Grammel, Richard (1889–1964), Physiker 44, 58, 67, 72

## **namen- und sachregister**

- Grasskamp, Walter 188
- Greenberg, Karen J. 35, 35, 56
- Gretsch, Hermann (1895–1950), Designer 155
- Grimmelshausen, Hans Jakob Christoffel von (1622–1676), Schriftsteller 235
- Gropius, Walter (1883–1969), Architekt 111, 153
- Großraumbüros 119
- Grübel 236
- Gruppenarbeitsräume 221
- Gugelot, Hans (1920–1965), Designer 155, 156
- Gutbier, Rolf (1903–1992), Architekt 50, 51, 59, 63, 86, 87, 93, 95, 96, 99, 106, 121, 129, 142, 169
- Gutbrod, Rolf (1910–1999), Architekt 13, 86, 87, 95, 99, 102, 121, 134, 143
- Gutmann, Robert 155
- Haenisch, Wolf (1908–1978), Bibliothekar 39
- Haftmann, Werner (1912–1999), Kunsthistoriker 190, 253
- Halle - Studentenwohnheim 54
- Haller, Hermann - Bibliothekar 243–246
- Hamburg - Staats- und Universitätsbibliothek 131
- Hamlin, Arthur T. 39
- Hannover
- Gottfried Wilhelm Leibniz Universität (LUH) 72
  - Technische Informationsbibliothek (TIB) 98, 133, 143
- Hansen, Astrid 143
- Hansen, Fritz 169
- HAP Grieshaber (1909–1981), Maler 155
- Harthausen/Filder - Schule, Kindergarten, Kirche 234
- Hartmeier, Christoph 47
- Hauke, Petra 228, 230
- Haupt, Otto (1891–1966), Architekt 131
- Haußmann, Wolfgang (1903–1989), Politiker 48
- Hechinger, Martin 11
- Heegmanns, Wolfgang 37
- Heffernan 113, 122
- Heideking, Jürgen 39
- Heidelberg
- Graphisches Kabinett Dr. Hanna Grisebach 183, 190
  - Ruperta-Carola-Universität 20, 35
  - Studentenwohnheim 53
  - Universitätsbibliothek 27, 213–217, 220
- Heilbronn 53, 233
- Heinemann, Manfred 36
- Heinle, Erwin (1917–2002), Architekt 157, 172
- Heißenbüttel, Helmut (1921–1996), Schriftsteller 156
- Held, Michael (1949–2007), Architekt 226–227, 229, 262
- Henke, Klaus-Dietmar 36
- Henning, Wolfram 224, 230
- Henry, Robert - Graphiker 188, 189
- Henß, Roland 170
- Hentschel, Klaus 254
- Herbst, Jürgen 34, 35
- Herbst, Patrick W. 29, 39
- Hering, Jürgen (\*1937), Bibliothekar 11, 41–61, 69, 94, 96, 193, 208, 209, 214, 217, 218, 251, 254, 258–259
- Herrenberg 156
- Herrmann, Bettina 11
- Hess, Heinrich 73
- Hessen 22
- Heuser, Frederick W. J. 44, 45, 58
- Heuss, Theodor (1884–1963), Bundespräsident 46, 50, 51, 58
- Hildebrand, Margret (1917–1998), Designerin 167
- Hiller 240
- Hinterzarten - Konferenz (1952) 24
- Hirche, Herbert (1910–2002), Architekt 155, 156, 162, 163, 167, 169
- Hirn, Josef 48, 59
- Hochschulrat 23, 24
- Höfer, Candida 10
- Hofer, Karl (1878–1955), Maler 152
- Hoffmann, Christhard 34
- Hoffmann, Wilhelm (1901–1986), Bibliothekar 69
- Hoffmannleederer, Hans (1899–1970), Bildhauer 170
- Hofmann, Gustav (1900–1982), Bibliothekar 31, 32, 40, 258
- Hofstadter, Richard 34
- Hofstätter 172
- Höltje, W. 131
- Holzäpfel, Christian 156, 163, 169
- Holzinger, Ernst 158
- Humboldt, Alexander von (1769–1859), Naturforscher 34
- Hunken, Karl-Heinz (1919–2011), Bauingenieur 191
- Huster-Braumann, Henriette 5, 145–152, 260, 274
- Informationsästhetik 156
- Informationstechnologie 223, 225
- Innenraumgestaltung 16, 153–170, 210, 212–213
- Interbau-Ausstellung 1959 Berlin 176, 183
- Internationaler Stil 111, 153
- Internationaler Studentenclub Stuttgart (ISCS) 47
- Internet 10, 223
- Istanbul - Universität 99
- Itten, Johannes (1888–1967), Maler 146
- Jacobi, Ritzi (\*1941), Textilkünstlerin 213
- Jacobsen, Arne (1902–1971), Architekt 16, 161, 162, 169
- Janzer, Wolfram (\*1945), Architekturphotograf 7–8, 11, 12, 18, 62, 74, 124, 144, 220, 231–232, 236, 251–252, 256–257, 261, 262, 274

## namen- und sachregister

- Jarusch, Konrad H. 20, 35  
 Jassoy-Bau siehe: US - Keplerstraße 10  
 Jehle, Hugo 260  
 Jena - Studentenwohnheim 54  
 Jobst, Gerhard 33  
 John, Timo 143  
 Johnson, Walter 38  
 Jooss, Birgit 11  
 Jopp, Robert K. 56, 60  
 Jost, Holger 6, 153 – 170, 261, 274  
 Jugendstil 153  
 Kabierske, Gerhard 11  
 Kade, Annette siehe: Baudais, Annette Marie  
 Kade, Max (1882–1967), Industrieller 5, 15, 41–61, 69, 71, 72, 93–94, 96, 111, 121, 145, 174, 178, 179, 189, 239, 241, 242  
 Kähler, Gerd 262  
 Kalligraphie 156  
 Kalter Krieg 24  
 Kanada 43  
 Kansas City - Linda Hall Library 121  
 Kapitzki, Herbert W. 155  
 Karl Krämer Fachbuchhandlung 4, 11  
 Karlsruhe  
 - Landesgewerbeamt 155  
 - Karlsruher Institut für Technologie (KIT) 21, 35, 72  
 - Studentenwohnheim 53  
 - Universitätsbibliothek 27, 131  
 Karsen, Fritz 37  
 Kassel 173  
 Keeler, Christine (\*1942), Model 169  
 Keidel, Carl 156, 167  
 Keller, Andreas 60  
 Kellermann, Henry J. 37, 38  
 Kellermann, Ludwig 188  
 Kettiger, Ernst 261  
 Keuerleber, Hugo (1883–1949), Bauingenieur 48, 59  
 Khakzar, Haybatolah 47, 59  
 Kibler, Ernst (\*1901), Bildhauer 41, 55, 57, 59, 174  
 Kiel  
 - Studentenwohnheim 54  
 - Universitätsbibliothek 133  
 Kiesinger, Kurt Georg (1904–1988), Politiker 53, 54  
 Kimpel, Dieter 73  
 Klaiber, Erich (1900–1987) 51, 177, 178, 189  
 Klauss, Ulrich (\*1932), Architekt 6, 11, 102, 234  
 Klimatisierung 118  
 Knoll, Walter 155  
 Knoll, Wolfgang - Architekt 147, 152  
 Knoll International 155, 156, 161, 162, 163, 164  
 Koch-Weser, Reimer 52, 60  
 Köhler, Hans (\*1907), Architekt 131, 132  
 Köln  
 - Pädagogische Akademie 142  
 - Universitäts- und Stadtbibliothek 134, 143  
 - Westdeutscher Rundfunk 262  
 Köster, Werner 51, 52, 60, 118, 121, 174, 189  
 Köttelwesch, Clemens - Bibliothekar 39  
 Kohlhammer-Verlag Stuttgart 60  
 Kornwestheim 46, 232  
 Koschlig, Manfred (1911–1979), Bibliothekar 6, 9, 11, 14, 16, 40, 44, 50, 51, 53, 58, 59, 72, 87, 93, 94, 95, 96, 97, 98, 107, 111, 118, 120, 121, 122, 141, 143, 160, 161, 169, 170, 177, 178, 181, 189, 210, 211, 218, 234 – 235, 237, 238, 239, 253, 260, 261  
 Kottra, Kata 59  
 Kramer, Ferdinand (1898–1985), Architekt 134, 143  
 Krampen, Martin (\*1928), Designer 156, 261  
 Krause, Joachim 167  
 Kresse, Hilmar (1914–1985), Bauingenieur 46, 58, 59  
 Kreuer, Willy (1910–1984), Architekt 142  
 Kreuzer, Willi 33  
 Krings, Ulrich 143  
 Kühle - Reg.Baumeister 189  
 Kühne, Günther 143  
 Künstlerverband Baden-Württemberg 187  
 Küster, Bärbel 6, 171–190, 261–262, 274  
 Kunst am Bau 171–172, 173, 187, 188, 212–213  
 Kunstklause 172, 179, 188  
 Kupetz, Günter (\*1925), Industriedesigner 155  
 Lambert, Walther (1908–1987), Bauingenieur 53, 179, 181, 189, 190  
 Laub, Heinrich 58, 59  
 Laubach - Architekt 131  
 Le Corbusier (1887–1965), Architekt 169  
 Léger, Fernand (1881–1955), Maler 127  
 Lehmann, Hartmut 35  
 Lehmann-Brockhaus, Ursula 190  
 Lehrbuchsammlung 98, 253  
 Leipzig - Studentenwohnheim 54  
 Leitsystem 146, 212  
 Leonhardt, Fritz (1909–1999), Bauingenieur 46, 55, 58, 60  
 Lernort 222–223, 228–229  
 Lesende Mönche 167, 174, 252  
 Leverkusen-Alkenrath - Widerstandsmahnmal 183  
 Leyh, Georg (1877–1968), Bibliothekar 39  
 Liebers, Gerhard (1914–2000), Bibliothekar 33, 39, 40, 121, 122, 142, 143, 254, 260  
 Lincke, Werner - Bibliothekar 80, 95  
 Linde, Horst (\*1912), Architekt 134, 157, 172, 174, 177, 179, 180, 181, 188, 189, 209, 239  
 Littmann, Ulrich 35, 37, 38  
 Lönnendonker, Siegwald 37  
 Lösch, Friedrich (1903–1982), Mathematiker 72

## **namen- und sachregister**

- Loosli, Damaris 58  
 Ludwigsburg 70, 86  
 Ludwigsburg  
   - Kreissparkasse 234  
   - Landratsamt 234  
 Lutheran World Relief 43  
 Luz, Hans - Gartengestalter 170  
 Luzern - Zentralbibliothek 121  
 Maccario, Ruth 38  
 Mäckler, Hermann (1910–1985), Architekt 131  
 Mailand - U-Bahn 169  
 Mainz  
   - Johannes-Gutenberg-Universität (JGU) 24  
     - Universitätsbibliothek 131  
 Mann, Thomas (1875–1955), Schriftsteller 235  
 Mannheim - Wirtschaftshochschule 58  
 Marbach a.N. - Schiller-Nationalmuseum 234  
 Marburg 35  
   - Philipps-Universität 21, 35  
     - Universitätsbibliothek 131, 143  
 Markel, Erich H. (1920–1999) 61  
 Martini, Fritz (1909–1991), Philologe 46, 58  
 Marx, Ernst - Bibliothekar 58, 72  
 Mauthe, Sybille 217, 220  
 Mavignier, Almir (\*1925), Maler 156  
 Max Kade Foundation, Inc. 4, 9, 11, 14, 41, 43–44, 45, 47, 48, 49, 50, 52, 53–54, 55, 56, 58, 60, 61, 94, 96, 98, 111, 118, 121, 145, 151, 177, 238, 239  
 Max Kade Stiftung Stuttgart 53–54, 60  
 Max-Kade-Wohnheim siehe: US - Studentenwohnheim  
 Maximilian I. (1459–1519), Kaiser 60  
 McCloy, John (1895–1985), Jurist 26  
 McDonald, Andrew 224, 230  
 Metzger, Walter P. 34  
 Metzingen - Regierungsoberkasse 234  
 Mexiko City - Universitätsbibliothek 126, 127, 131  
 Mielsch, Beate 187  
 Mies van der Rohe, Ludwig (1886–1969), Architekt 111, 114, 122, 155  
 Modern Freestyle 224  
 Möblierung 157, 161–164, 189, 209, 210  
 Möller, Horst 35  
 Mörike, Eduard (1804–1875), Lyriker 235  
 Mössingen 156  
 Montreal 43  
 Moore, Henry (1898–1986), Bildhauer 172–173, 179, 181, 188  
 Moser, Fritz 40, 258  
 Motsch 238  
 Mühlacker - Geschäfts- und Kulturzentrum Mühlehof 234  
 Müller 189  
 Müller, Gustav - Architekt 131, 142  
 Müller, Hermann 172  
 Müller, Rainer A. 35, 35, 36, 37  
 Müller, Sybille 11  
 Müller, Winfried 35, 36  
 München  
   - Architekturmuseum 10  
   - Bayerische Staatsbibliothek 31  
   - Ludwig-Maximilian-Universität (LMU) 21, 22, 35, 61  
     - Universitätsbibliothek der LMU 27, 30  
   - Pinakothek der Moderne - Architekturmuseum 221, 230  
   - Technische Universität (TUM) 21, 35, 72  
     - Universitätsbibliothek der TUM 97, 98, 120  
 Münsterberg, Hugo 35  
 Mummendey, Richard (1900–1978), Bibliothekar 40  
 Musper, Heinrich (1895–1976), Kunsthistoriker 52, 60  
 Nachkriegs-Deutschland 19–40, 63–73, 154  
 Nationalsozialismus 19, 20–22, 174, 182  
 Naumann, Ulrich 225, 227, 230  
 Neesen, Claudia 43, 56  
 Nerdinger, Winfried 230  
 Neue Monumentalität 127  
 Neue Stuttgarter Schule 99  
 Neues Bauen 75, 110  
 Neufert, Ernst 147, 157  
 Neureiter, Paul R. 36  
 New Haven - Yale University 27  
 New York 43, 111, 183  
   - Museum of Modern Art (MoMA) 111  
   - Seagram Building 114  
   - UN-Hauptquartier 114  
 Nitschke, August (\*1926), Historiker 73, 220  
 Noack, Hermann (\*1931), Kunstgießer 180, 181, 182  
 Noblé, J. A. - Oberbaurat 179, 189  
 Normen 98  
 Notgemeinschaft der deutschen Wissenschaft 28, 36, 39, 65, 72  
 Nothelfer, Karl - Architekt 155  
 Nürnberg 53  
   - Studentenwohnheim 54  
 Oberkochen 155  
 Open access 120  
 Open shelves 15, 112  
 Ost-West-Konflikt 23  
 Ostermann, Theodor - Bibliothekar 30, 39  
 Panter, Armin 56  
 Paris 158  
 Patente 98  
 Paulus, Stefan 5, 19–40, 122, 152, 253, 258, 274  
 Pausa Textildruckerei 156, 167  
 Pehnt, Wolfgang 121  
 Pennsylvania State University Libraries 229

## **namen- und sachregister**

- Personalausstattung 63, 71  
 Pertschi, Ottmar Titelblatt, 4, 5, 11, 17, 261, 274  
 Pertschi, Stefan 250  
 Pertussin-Hustensirup 43, 56  
 Petzold, Günter 190  
 Pevsner, Nikolaus 142, 143  
 Pfeifer, Lya Friedrich 47  
 Philipp, Franz-Heinrich 39  
 Philipp, Klaus Jan 5, 34, 125–143, 260, 275  
 Picasso, Pablo (1881–1973), Maler 182  
 Pilgert, Henry P. 36  
 Pistol, Heinz (1940–2009), Bildhauer 130  
 Platz, Hermann - Architekt 121  
 Pöpel, Franz (1901–1990), Bauingenieur 50, 59  
 Poggel, Frederike 59  
 Politikwissenschaft 23  
 Potsdam - Studentenwohnheim 54  
 Prinzing, Wilhelm (1895–1967), Jurist 49, 50, 51, 52, 55, 59, 60, 96, 118, 121, 177, 178, 179, 189, 239  
 Pröhl, Gottfried 11  
 Pross, Helge 35  
 Puckhaber, Annette 37  
 Raacke, Peter (\*1928), Industriedesigner 155  
 Raff, Gerhard 56, 61  
 Raiser, Ludwig 36  
 Rambach, Christiane Titelblatt, 5, 11, 17, 34, 51, 69, 75–96, 97–123, 261–262, 275  
 Raumkontinuum 130  
 Raumplanung 228, 229  
 Redenbacher, Fritz 40  
 Reeducation 22, 26, 35, 36, 111, 154  
 Reichenecker, Hermann - Architekt 210  
 Reincke, Gerhard 30, 39, 40  
 Reißner, Gerhard 11  
 Rektorat 23, 36  
 Remscheid 146  
 Renner, Paul (1878–1956), Typograf 157, 159  
 Rentschler, Adolf 188  
 Research university 20  
 Ressel, Wolfram 47  
 Richtfest 237–242  
 Rießner, Renata - Innenarchitektin 210, 212  
 Robert Bosch GmbH 154, 155  
 Robert-Bosch-Stiftung 4, 11  
 Röhrs, Hermann 34  
 Rösinger - Baurat 121  
 Rohrpost 97, 165  
 Rom - Kaufhaus La Rinascente 169  
 Ronchamp 169  
 Rosenthal GmbH 156  
 Rosskotten, Heinrich 142  
 Rostock - Studentenwohnheim 54  
 Rothmund 44, 58  
 Ruck, Hannelore 258, 261  
 Ruckgaber, Erich - Journalist 41, 55, 56, 61  
 Rübenach, Bernhard (\*1927), Philologe 156  
 Rümelin, Rolf - Architekt 234  
 Rupieper, Hermann Josef 36, 37  
 Saarbrücken  
     - Hochschule der Bildenden Künste (HBK Saar) 155  
     - Universität des Saarlandes (UdS) 24, 127  
     - Universitätsbibliothek 80, 87, 95, 107, 110, 121, 122, 125, 127–129, 142  
 Saarinen, Eero (1910–1961), Architekt 112, 153  
 Sack, Adalbert – Oberreg.Baurat 40, 121, 181, 191, 210, 211, 219, 239, 253  
 Salver, Walter (1907–2000), Architekt 189  
 Salzmann, Siegfried (1928–1993), Kunsthistoriker 188  
 Sanierung 10  
 Schad - Baurat 121, 178, 189  
 Schäfer - Oberreg.Baurat 189  
 Schäfer, Annette 44, 58, 72, 73, 95  
 Schäufele(i)n, Hans (1480–1540), Maler 60  
 Scharoun, Hans (1893–1972), Architekt 13, 127, 135, 143, 157  
 Scheibert, Peter 36, 39, 72  
 Schenkel, Gotthilf (1889–1960), Politiker 59  
 Schildknecht Einrichtungen 156  
 Schilling, Jörg, Baurat 121, 142, 174, 179, 189, 239  
 Schindler, Susanne 143  
 Schmidt, Dietrich W. 73  
 Schmidt, Wieland (1904–1989), Bibliothekar 121  
 Schmidt, Wolfgang (1929–1955), Maler 156  
 Schmidt-Rhen, Helmut (\*1936), Grafiker 170  
 Schmitt, Otto (1890–1951), Kunsthistoriker 94  
 Schmitthener, Paul (1884–1972), Architekt 157, 233  
 Schneck, Adolf G. (1883–1971), Architekt 155  
 Schneider, Ullrich 35, 36  
 Schneidler, F. H. Ernst (1882–1956), Schriftentwerfer 156  
 Schöll, Günter 122  
 Schopfheim 155  
 Schreiber, Hans 146  
 Schröder, Hans-Jürgen - Bibliothekar 208, 217  
 Schubert, Johannes 156, 170  
 Schütze, Rainer (1925–1989), Musikinstrumentenbauer 155  
 Schuh 189  
 Schulz, Hans-Dietrich - Bibliothekar 253  
 Schulze, K. W. - Architekt 131  
 Schumacher, Frank 37  
 Schumacher, Hans (1891–1992), Architekt 142  
 Schwabe, Klaus 34  
 Schwaderer, Kurt, Baudirektor 93, 96, 107, 121, 176, 178, 189, 239  
 Schwäbisch Gmünd - Hochschule für Gestaltung (HfG) 155

## namen- und sachregister

- Schwäbisch Hall 43, 53, 55, 59, 61, 93  
 Schween, Günter - Architekt 131, 133  
 Schwitters, Kurt (1887–1948), Maler 157  
 Scientific Community 26  
 Seeck & Kade, Inc. 43  
 Seeger, Mia 155  
 Selbstverbuchung 225  
 Senger, Ulrich (1900–1973), Ingenieur 51, 189  
 Sert, José Lluís (1902–1983), Architekt 127  
 Shank, John 222, 230  
 Sheehan, James J. 35  
 Shils, Edward 19, 34  
 Sichtbeton 16  
 Sieber, Ulrich - Bibliothekar 59, 72, 73  
 Siegel, Wilhelm - Architekt 86, 87, 99, 169  
 Sigle, Ernst (1872–1960), Schuhfabrikant 44, 45, 58  
 Sigmaringen - Atelierhaus 170  
 Slany, Erich (\*1926), Designer 155  
 Smithsonian Institution 258  
 Sobotka, Heinrich (1877–?), Architekt 131, 142  
 Söllner, Alfons 34  
 Sonnenschutz 16, 114, 118–119, 141  
 Sowjetunion siehe: UdSSR  
 Spath, Christiane 254  
 SPD-Wahlkampfbroschüre 184, 185  
 Spezialbibliotheken 29  
 Split-Level-System 209  
 Sprechanlage 97  
 Stamm, Thomas 37  
 Stankowski, Anton (1906–1998), Grafiker 156  
 Steiff, Richard (1877–1939), Geschäftsmann 153  
 Steiff-Tiere 153  
 Steinbach (Schwäbisch Hall) 41, 43  
 Stephan, Werner Titelblatt, 5, 6, 9–11, 221–230, 262, 275  
 Sterba, Katrin 188  
 Stifterverband für die Deutsche Wissenschaft 26  
 Stohrer, Paul (1909–1975), Architekt 157  
 Stoltzenburg, Gerhard 39  
 Storz, Gerhard (1898–1983), Politiker 138, 142, 143, 181  
 Strack, Manfred 37  
 Strauss, Herbert A. 35  
 Stromer, Heike 11  
 Stromeyer, Rainald 120, 254  
 Stroux, Rolf 220  
 Stucke, Andreas 37  
 Studentenwerk Stuttgart e.V. 46, 47, 48, 49, 50, 58, 59, 60, 93, 258  
 Studienbedingungen 65–66  
 Studium Generale 68  
 Stühle 16, 161–162, 163–164  
 Stürzebecher, Jörg 6, 153–170, 261, 275
- Stuttgart  
 - BASF-Verkaufsbüro 233  
 Stuttgart-Berg, Parkheim 233  
 Stuttgart-Degerloch 70, 86  
 - Wilhelms-Gymnasium 233  
 - Dillmann-Realgymnasium 130  
 - Dresdner Bank Königstraße 157  
 - Duale Hochschule 10  
 - Eckensee 172  
 - Eberhard-Ludwigs-Gymnasium 130  
 Stuttgart-Fasanenhof 70  
 - Fernsehturm 58  
 Stuttgart-Feuerbach, Thieme-Verlagsgebäude 234  
 - Galerie Gänsheide 26 156, 167, 169  
 - Galerieverein 60  
 - Haus der Wirtschaft 155  
 Stuttgart-Hedelfingen  
 - Kreuzkirche 233  
 - Schulzentrum 234  
 - Herdweg 157  
 - Hochschule für Technik 10, 130, 234  
 - Holzgartenstraße 130  
 - Hoppenlaufriedhof 14, 53, 135  
 - Katharinenhospital 130  
 - Killesberg 156  
 - Kochenhofsiedlung 155  
 - Kriegsberstraße 87, 88–92  
 - Kunstakademie 65  
 - Landtag 157, 172, 179  
 - Liederhalle 130  
 - Lindenmuseum 93, 130  
 - Markthalle 127  
 - Max-Kade-Weg 53, 145  
 Stuttgart-Plieningen, Bezirksrathaus 234  
 Stuttgart-Rot 157  
 - Sparkassenversicherung 234  
 - Staatliche Akademie der Bildenden Künste 156, 169  
 - Staatsgalerie 52, 173, 181  
 - Stadt 48  
 - Stadtgarten 14, 16, 60, 102, 107, 129–130, 135, 136, 142, 145, 243, 253  
 - Brunnenanlage 130  
 Stuttgart Stadtmitte 9  
 - Universität siehe: Universität Stuttgart  
 - Universitätsbibliothek siehe: Universitätsbibliothek Stuttgart  
 Stuttgart-Vaihingen 6, 60, 66, 70, 86, 95, 98, 191–220  
 - Turn- und Versammlungshalle 233  
 - Fachhochschule Druck 234  
 - Weißenhof 65, 155, 169, 234  
 - Württembergische Landesbibliothek 69, 134  
 - Württembergische Staatstheater - Kleines Haus 233

## namen- und sachregister

- Zentrale für den Aufbau der Stadt (ZAS) 130
- Stuttgarter Architekten 13
- Stuttgarter Gardinen (MIRA-X) 156, 167
- Stuttgarter Gruppe 147, 148
- Stuttgarter Richtlinien 172, 188
- Stuttgarter Schule 155, 157, 161, 167
- Süddeutscher Rundfunk 156
- Südwestdeutschland 154
- Südwestfunk 156
- Szymczyk-Eggert, Elisabeth 6, 59, 94, 95, 191–220, 254, 262, 275
- Tappan, Henry P. 34
- Tent, James F. 36, 37, 38
- Textiles Relief 213
- TH-Bibliothek Stuttgart siehe: Universitätsbibliothek Stuttgart
- TH Stuttgart siehe: Universität Stuttgart
- Thwing, Charles Franklin 34
- Tiedje, Wilhelm (1898–1987), Bauingenieur 46, 58, 59, 93, 99
- Thiem, Gunther 56
- Thuma, Josef (1901–1983) 155
- Tonne, Friedrich 119, 122
- Trüdinger, Paul (1895–1961), Architekt 233
- Tschad - Hospital d'Abeche 234
- Tschichold, Jan (1902–1974), Typograf 156, 157
- Tübingen
  - Studentenwohnheim 53
  - Eberhard Karls Universität 61
  - Universitätsbibliothek 69, 232
- Turner, Roy Steven 34
- Tuttlingen - Amtsgericht 234
- UBS siehe: Universitätsbibliothek Stuttgart
- UdSSR 20, 22
- Uhlmann, Hans (1900–1975), Bildhauer 6, 167, 171–190, 253
- Ulm
  - Hochschule für Gestaltung (HfG) 155, 156, 165, 166, 167, 170
  - Volkshochschule 154, 165
- Ulrich, Guglielmo (1904–1977), Designer 261
- Ulveling, Ralph A. (1902–1980), Bibliothekar 112
- Universalschrift 157, 159, 169
- Universität Stuttgart (US) 5, 22, 35, 41, 46, 49, 58, 59, 63–73, 75, 80, 130, 147, 209, 233, 234, 242
  - Aero- und Gasdynamik 86
  - Architektur 87
  - Azenbergstraße 65
  - Biologie 71, 73
  - Flugzeugbau 86
  - Geisteswissenschaften 71, 73
  - Geschwister-Scholl-Straße 69
  - Höchstleistungsrechenzentrum (HLRS) 10, 229
  - Hörsaalprovisorium 130
  - Huberstraße 93
  - Informationszentrum (IZUS) 10, 229
  - KI 9, 60, 87, 93, 95, 99, 130, 135, 136. 146, 169, 186, 241
  - KII 9, 93, 99, 130, 135, 136. 146, 186, 241
  - Keplerstraße 7 80
  - Keplerstraße 10 48, 64, 65, 75–80, 93, 97
  - Luftfahrttechnik 70, 73
  - Maschinenbau 70, 86
  - Materialprüfungsanstalt 65
  - Mensa 9, 41, 48–50, 59, 93, 99, 130, 194, 211, 212, 218, 219
  - Naturwissenschaftliches Zentrum (NWZ) 191, 192, 193, 194, 202, 210, 211, 218, 219
  - Ökumenisches Zentrum 193
  - Otto-Graf-Institut 86
  - Pfaffenwald 142, 191–220
  - Physikalisches Institut 68
  - Pressestelle 260
  - Rechenzentrum (RUS) 10, 193, 229
  - Rektoramt 80, 86
  - Schellingstraße 65, 95
  - Seestraße 80, 95
  - Studentenwohnheim Max Kade 9, 41, 46–48, 49, 54, 59, 93, 99, 130
  - Verfahrenstechnik 71, 73
  - Zeichnen und Modellieren 146, 147, 167
- Universitätsbibliothek Stuttgart (UBS) 4, 5, 6, 9, 10, 13, 21, 34, 40, 41–61, 63–73, 75–96, 97, 113, 125–143, 145–152, 157–160, 169, 173, 194, 229, 233, 234, 235, 237, 243–246, 253–255, 260
  - Ausstellungsraum 80, 114, 122, 138
  - Bereichsbibliothek Biologie 202, 209, 210
  - Bereichsbibliothek Chemie 192, 202, 203, 209, 210
  - Bereichsbibliothek Mathematik 210
  - Bereichsbibliothek Physik 194, 210
  - Bibliotheksverwaltung 75, 80, 81, 87, 103, 114, 122
  - Foyer 16, 114, 135, 138, 145, 159
  - George Washington Memorial Library 44, 58, 68–69, 73, 81, 95, 103
  - Haupteingang 138, 150, 151, 157
  - Innenhof 16, 17, 103, 112, 122, 135, 138, 164–167
  - Kataloghalle 75, 80, 87, 102, 120, 122, 135, 136, 139, 140, 141, 162, 203
  - Leihstelle 65, 75, 102, 162, 203
  - Lesesaal 15, 16, 28, 75, 80, 87, 97, 98, 102, 103, 114, 116, 118, 119, 120, 122, 135, 136, 137, 138, 139, 141, 146, 160, 163, 203, 213–216, 217

## **namen- und sachregister**

- Literaturnachweisstelle 97, 98, 103
- Magazin 75, 80, 81, 87, 97, 98, 102, 103, 107, 117, 119, 122, 137, 203, 209
- Vortragssaal 16, 17
- Zeitschriftenregale 16, 135–136, 138, 159, 160
- Zeitungsecke 16, 114
- Universitätsverfassung 22
- US siehe: Universität Stuttgart
- USA 5, 14–15, 19–40, 43, 110–119, 145, 154, 167, 253
- Vago, Pierre (1910–2002), Architekt 132, 133
- Van de Velde, Henry (1863–1957), Architekt 153
- Venedig 183
- Verband bildender Künstler 189
- Verband Deutscher Industrie Designer 155
- Verbindungen 69
- Verein Deutscher Bibliothekare 73
- Vereinigung von Freunden der Universität Stuttgart e.V. 4, 11, 51, 52, 59, 60, 61, 177, 178, 180
- Vetter, Franz 261
- Viertel, Kurt - Architekt 157
- Völklingen 43
- Vohwinkel, Staatsrat 239
- Voigt, Johannes H. 73, 143
- Volkart, Friedemann 11
- Volkart, Hans (1895–1965), Architekt 6, 9, 10, 11, 13, 14, 15, 40, 51, 52, 82, 94, 95, 96, 99, 102, 107, 111, 112, 114, 115, 116–117, 118, 120, 121, 122, 130, 135, 138, 141, 142, 143, 145, 157, 165, 167, 170, 174, 176, 177, 178, 179, 180, 181, 182, 183, 187, 188, 189, 190, 233, 237–241, 242, 253, 254, 259
- Votteler, Arno 155
- Wachsmann, Konrad (1901–1980), Architekt 111
- Wagner 238
- Walla, Edeltraud 11
- Walther-Bense, Elisabeth 156, 166, 170
- Washington, George (1732–1799), Präsident 58
- Washington
  - Botschaft der Bundesrepublik Deutschland 37
  - Library of Congress 39, 111, 121, 258
- Weber, Wolfgang E. J. 35, 37, 38, 39
- Wegner, Wolfgang - Fotograf 262
- Wehmer, Carl 31, 40, 122
- Weil im Schönbuch - Volksschule 233
- Weilburg - Arbeitstagen (1950) 24
- Weimar - Herzogin Anna Amalia Bibliothek 234
- Weisser, Michael 188
- Weisskunig 52, 60
- 1. Weltkrieg 20, 34
- 2. Weltkrieg 20–21
- Wenzel, Maria 170
- Werkbund 158
- Werner, Klaus-Ulrich 228, 230
- Wiederaufbau 23, 154
- Wilde+Spieth Designmöbel GmbH 167, 170
- Wilhelm, Günter (1908–2004), Architekt 86, 87, 95, 99, 169
- Wille, Hartmut - Architekt 33
- Windstosser, Ludwig 170
- Wingler, Hans M. 152
- Wissenschaftsrat 39, 228
- Witzemann, Herta-Maria (1918–1990), Innenarchitektin 155
- Woods, Randall Bennett 38
- Württembergische Metallwarenfabrik AG (WMF) 154, 155
- Würzburg - Julius-Maximilian-Universität 21, 35
- Wuppertal 173
  - Werkkunstschule 146
- Wyss, Marcel (\*1933), Designer 166
- Zabel, Klaus-Jürgen (\*1928), Architekt 5, 6, 13–17, 39, 40, 100–101, 102, 104–106, 107, 108–109, 110, 111, 121, 122, 123, 135, 141, 143, 145, 152, 174, 176, 181, 233–234, 247–249, 254, 259, 260, 275
- Zeiss, Carl (1816–1888), Unternehmer 155
- Zeitschriften 46, 64, 65, 94, 97
- Zentralkatalog 28, 29
- Zürich
  - Eidgenössische Technische Hochschule (ETH Zürich) 97
  - ETH-Bibliothek 121

per





## **autorenverzeichnis**

**Dr. phil. Norbert Becker**

Leiter des Universitätsarchivs Stuttgart  
Geschwister-Scholl-Str. 24C  
70174 Stuttgart  
Tel. 0711 685 83533  
E-Mail: archiv@uni-stuttgart.de

**Prof. Jürgen Hering**

Geschäftsführer der Max-Kade-Stiftung  
Stuttgart  
Generaldirektor a.D. der Sächsischen  
Landesbibliothek – Staats- und Univer-  
sitätsbibliothek  
Eichenparkstr. 34  
70619 Stuttgart  
Tel. 0711 473944  
E-Mail: juergen.k.hering@googlemail.  
com

**Henriette Huster-Braumann**

Architektin  
Vordere Halde 23  
71063 Sindelfingen  
Tel. 07031 877838  
E-Mail: hh@hhuster.de

**Dipl.-Ing. Wolfram Janzer**

Architekt und Architekturfotograf  
Dobelstraße 4  
70184 Stuttgart  
Tel. 0711 2366124  
Mobil 0175 1578672  
E-Mail: mail@wolfram-janzer.de  
www.wolfram-janzer.de

**Holger Jost**

Graphik-Designer  
Uferstr. 2  
68535 Neckarhausen  
E-Mail: jostholger@web.de

**Dr. phil. Bärbel Küster**

Vertretungsprofessorin der Staatlichen  
Hochschule für Gestaltung Karlsruhe  
Lorenzstr. 15  
76135 Karlsruhe  
Tel. 0721 82032275  
E-Mail: bkuester@hfg-karlsruhe.de

**Dr. phil. Stefan Paulus**

Wissenschaftlicher Mitarbeiter, Institut  
für Europäische Kulturgeschichte der  
Universität Augsburg  
Eichleitnerstr. 30  
86159 Augsburg  
Tel. 0821 5985843  
E-Mail: stefan.paulus@iek.uni-augsburg.  
de

**Ottmar Pertschi**

Referent für Öffentlichkeitsarbeit /  
Publikations- und Rechtenmanagement der  
Universitätsbibliothek Stuttgart  
Holzgartenstr. 16  
70174 Stuttgart  
Tel. 0711 685 83509  
E-Mail: pertschi@ub.uni-stuttgart.de

## autorenverzeichnis

**Prof. Dr. phil. habil Klaus Jan Philipp**  
Leiter des Instituts für  
Architekturgeschichte der Universität  
Stuttgart  
Keplerstr. 11  
70174 Stuttgart  
Tel. 0711 685 83290  
E-Mail: philipp@ifag.uni-stuttgart.de

**Dr. phil. Christiane Rambach**  
Fachreferentin für Architektur und  
Stadtplanung der Universitätsbibliothek  
Stuttgart  
Holzgartenstr. 16  
70174 Stuttgart  
Tel. 0711 685 82269  
E-Mail: christiane.rambach@ub.uni-  
stuttgart.de

**Werner Stephan M. A.**  
Ltd. Bibliotheksdirektor der  
Universitätsbibliothek Stuttgart  
Holzgartenstr. 16  
70174 Stuttgart  
Tel. 0711 685 82222  
E-Mail: stephan@ub.uni-stuttgart.de

**Jörg Stürzebecher**  
Journalist  
Florastr. 32  
60487 Frankfurt am Main  
Tel. 069 70790736

**Hon. Prof. Dr.-Ing. Elisabeth Szymczyk-  
Eggert**  
Honorarprofessorin am Institut für  
Architekturgeschichte der Universität  
Stuttgart  
Keplerstr. 11  
70174 Stuttgart  
Tel. 0711 685 83290  
E-Mail: szymczyk.e@iag.architektur.uni-  
stuttgart.de

**Prof. Dr.-Ing. Klaus-Jürgen Zabel**  
Freier Architekt BDA  
Bis 1962 Entwurfsarchitekt im Büro Prof.  
Volkart  
Forchenrainstr. 58  
70839 Gerlingen  
Tel. 07156 22875  
E-Mail: forchenrain58@t-online.de

# 50 jahre neubau universitätsbibliothek STUTTGART 2011

