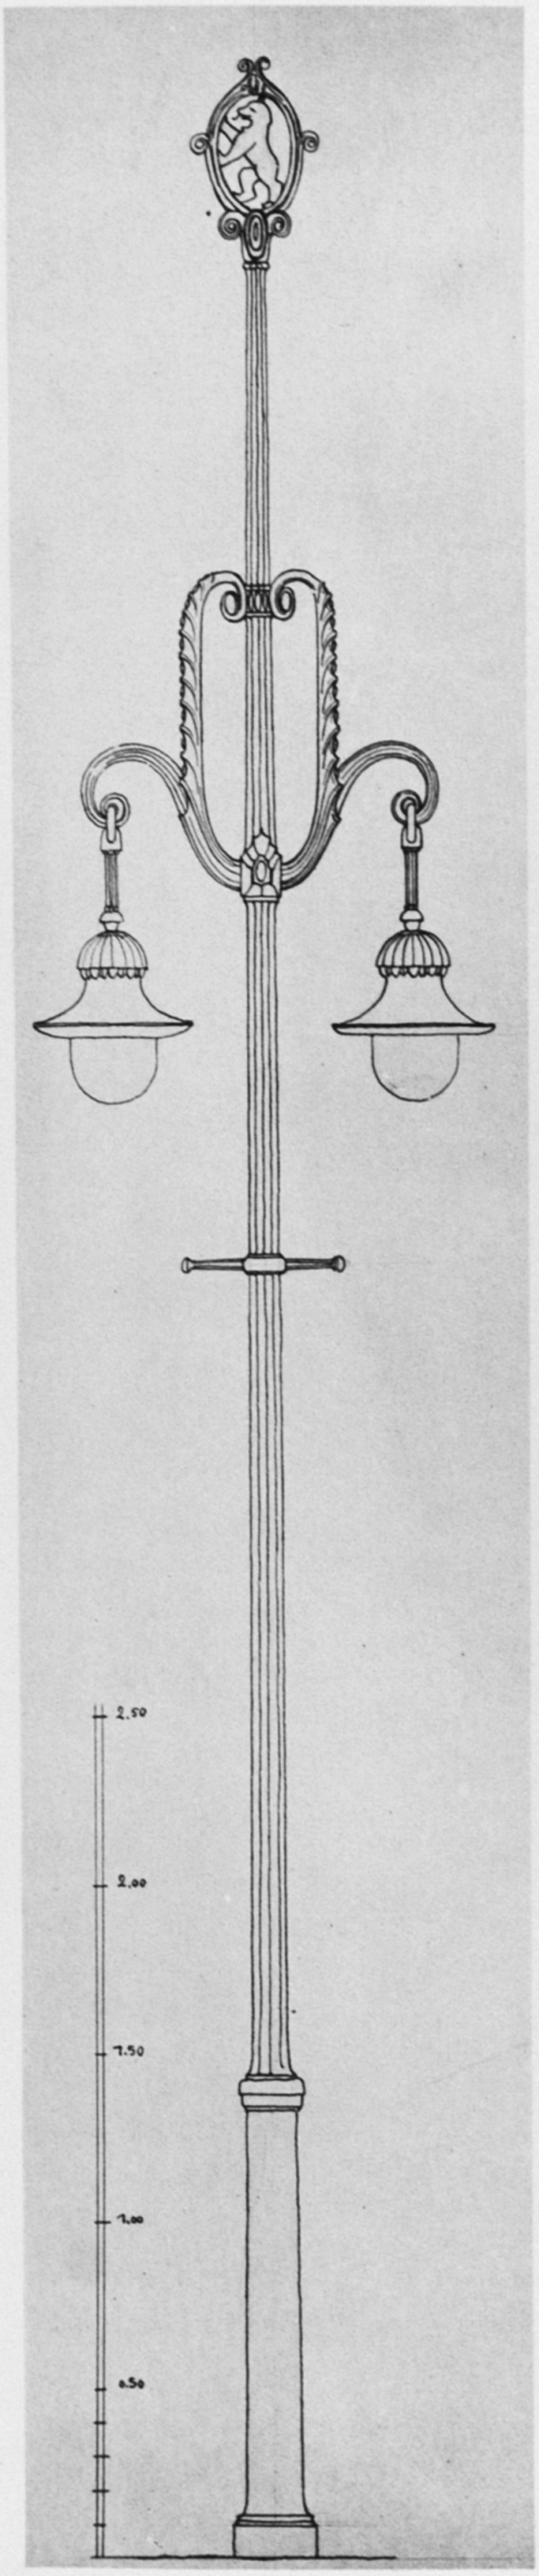

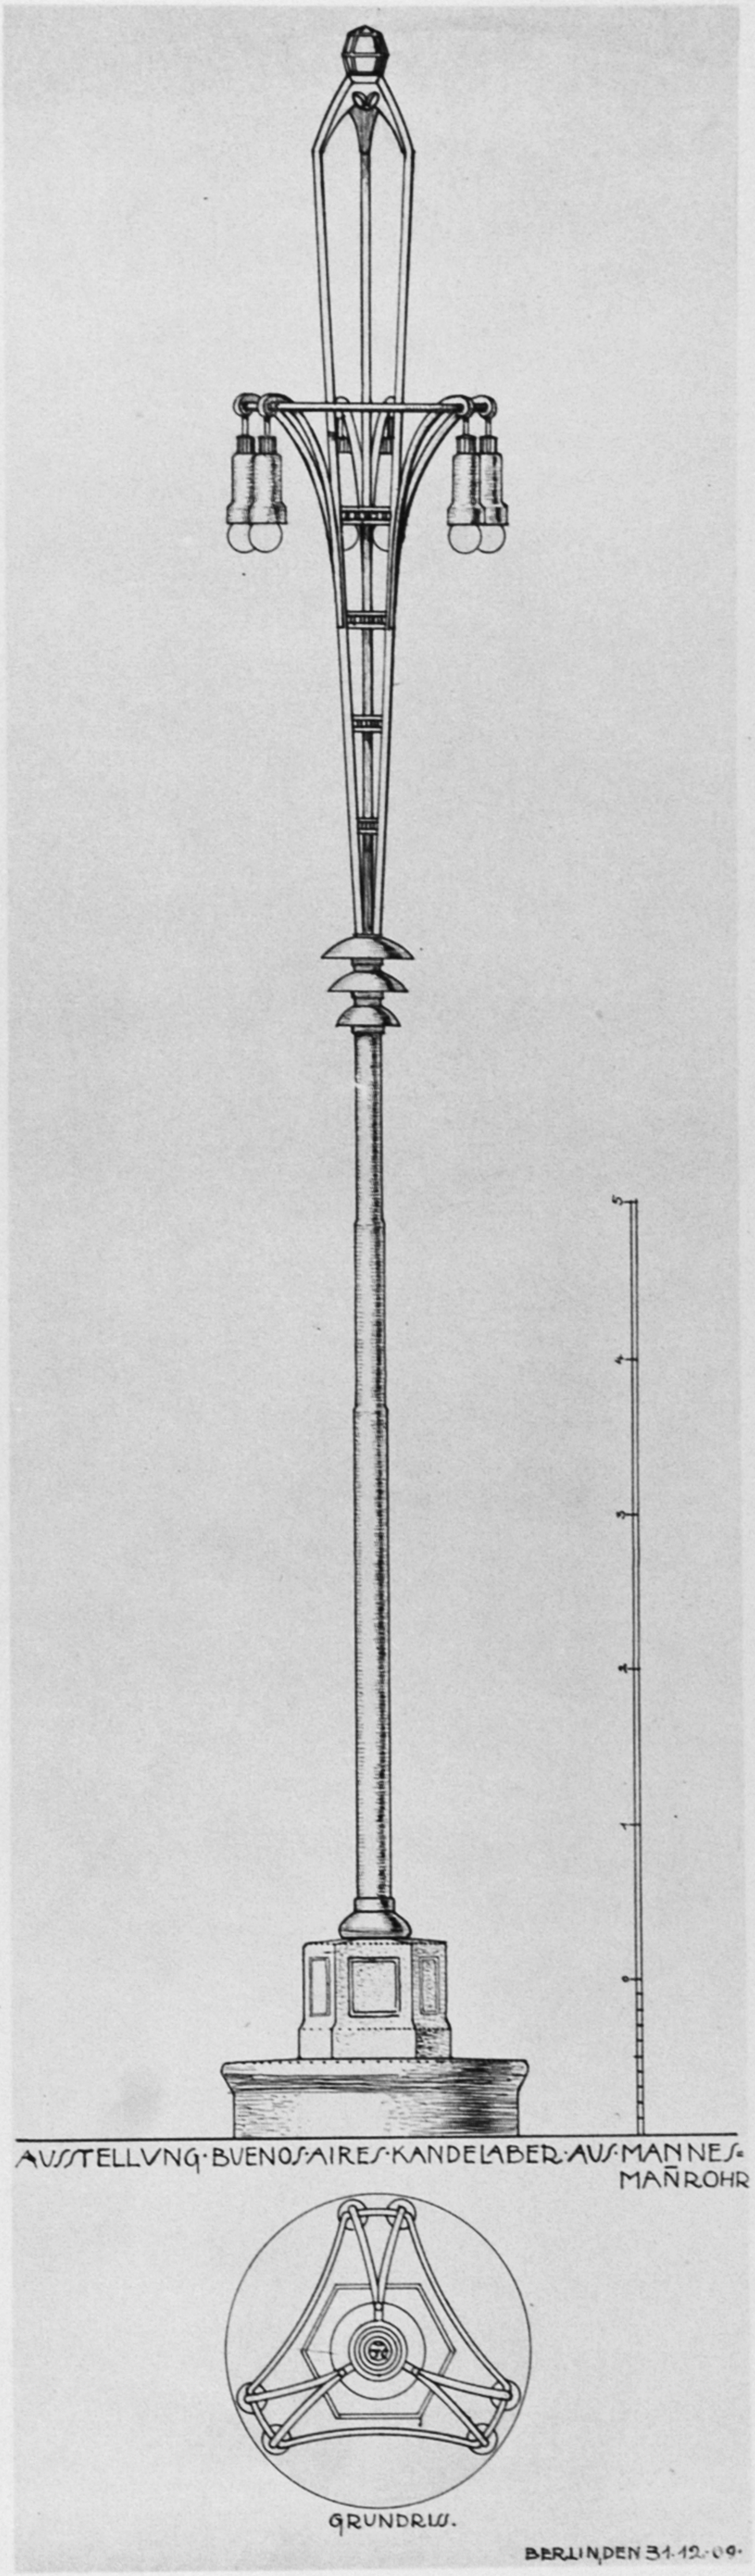

AUSSTELLUNG·BUENOS·AIRES·KANDELABER·AUS·MANNES·MAÑROHR

GRUNDRISS.

BERLIN,DEN 31·12·09·

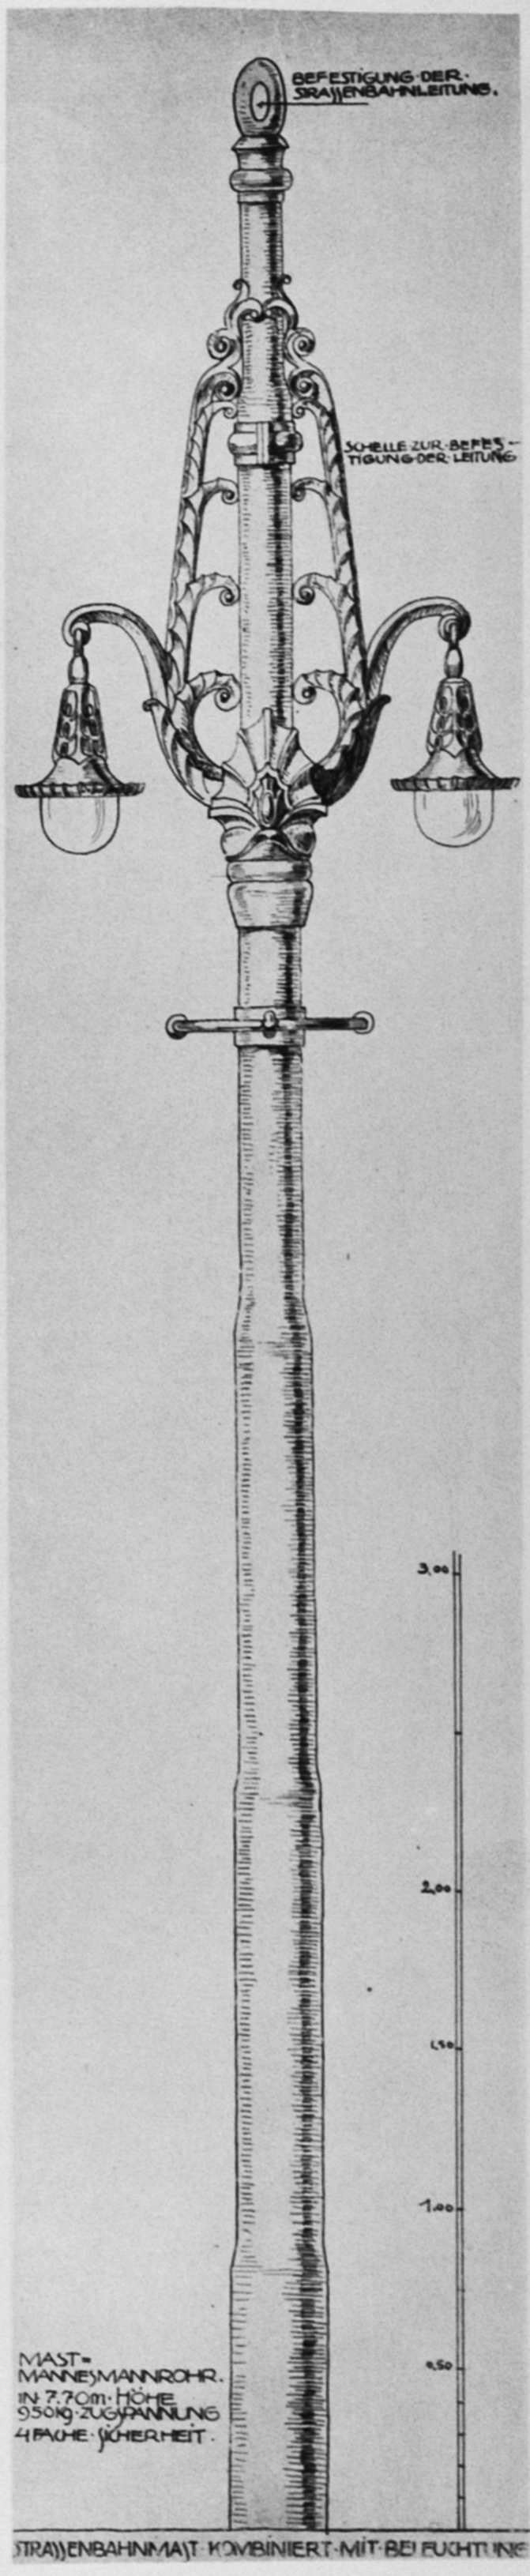

MAST=
MANNESMANNROHR.
IN 7.70m·HÖHE
950kg·ZUGSPANNUNG
4FACHE·SICHERHEIT.

STRASSENBAHNMAST·KOMBINIERT·MIT·BELEUCHTUNG

ENTWÜRFE FÜR LICHT- UND STRASSENBAHNMASTE

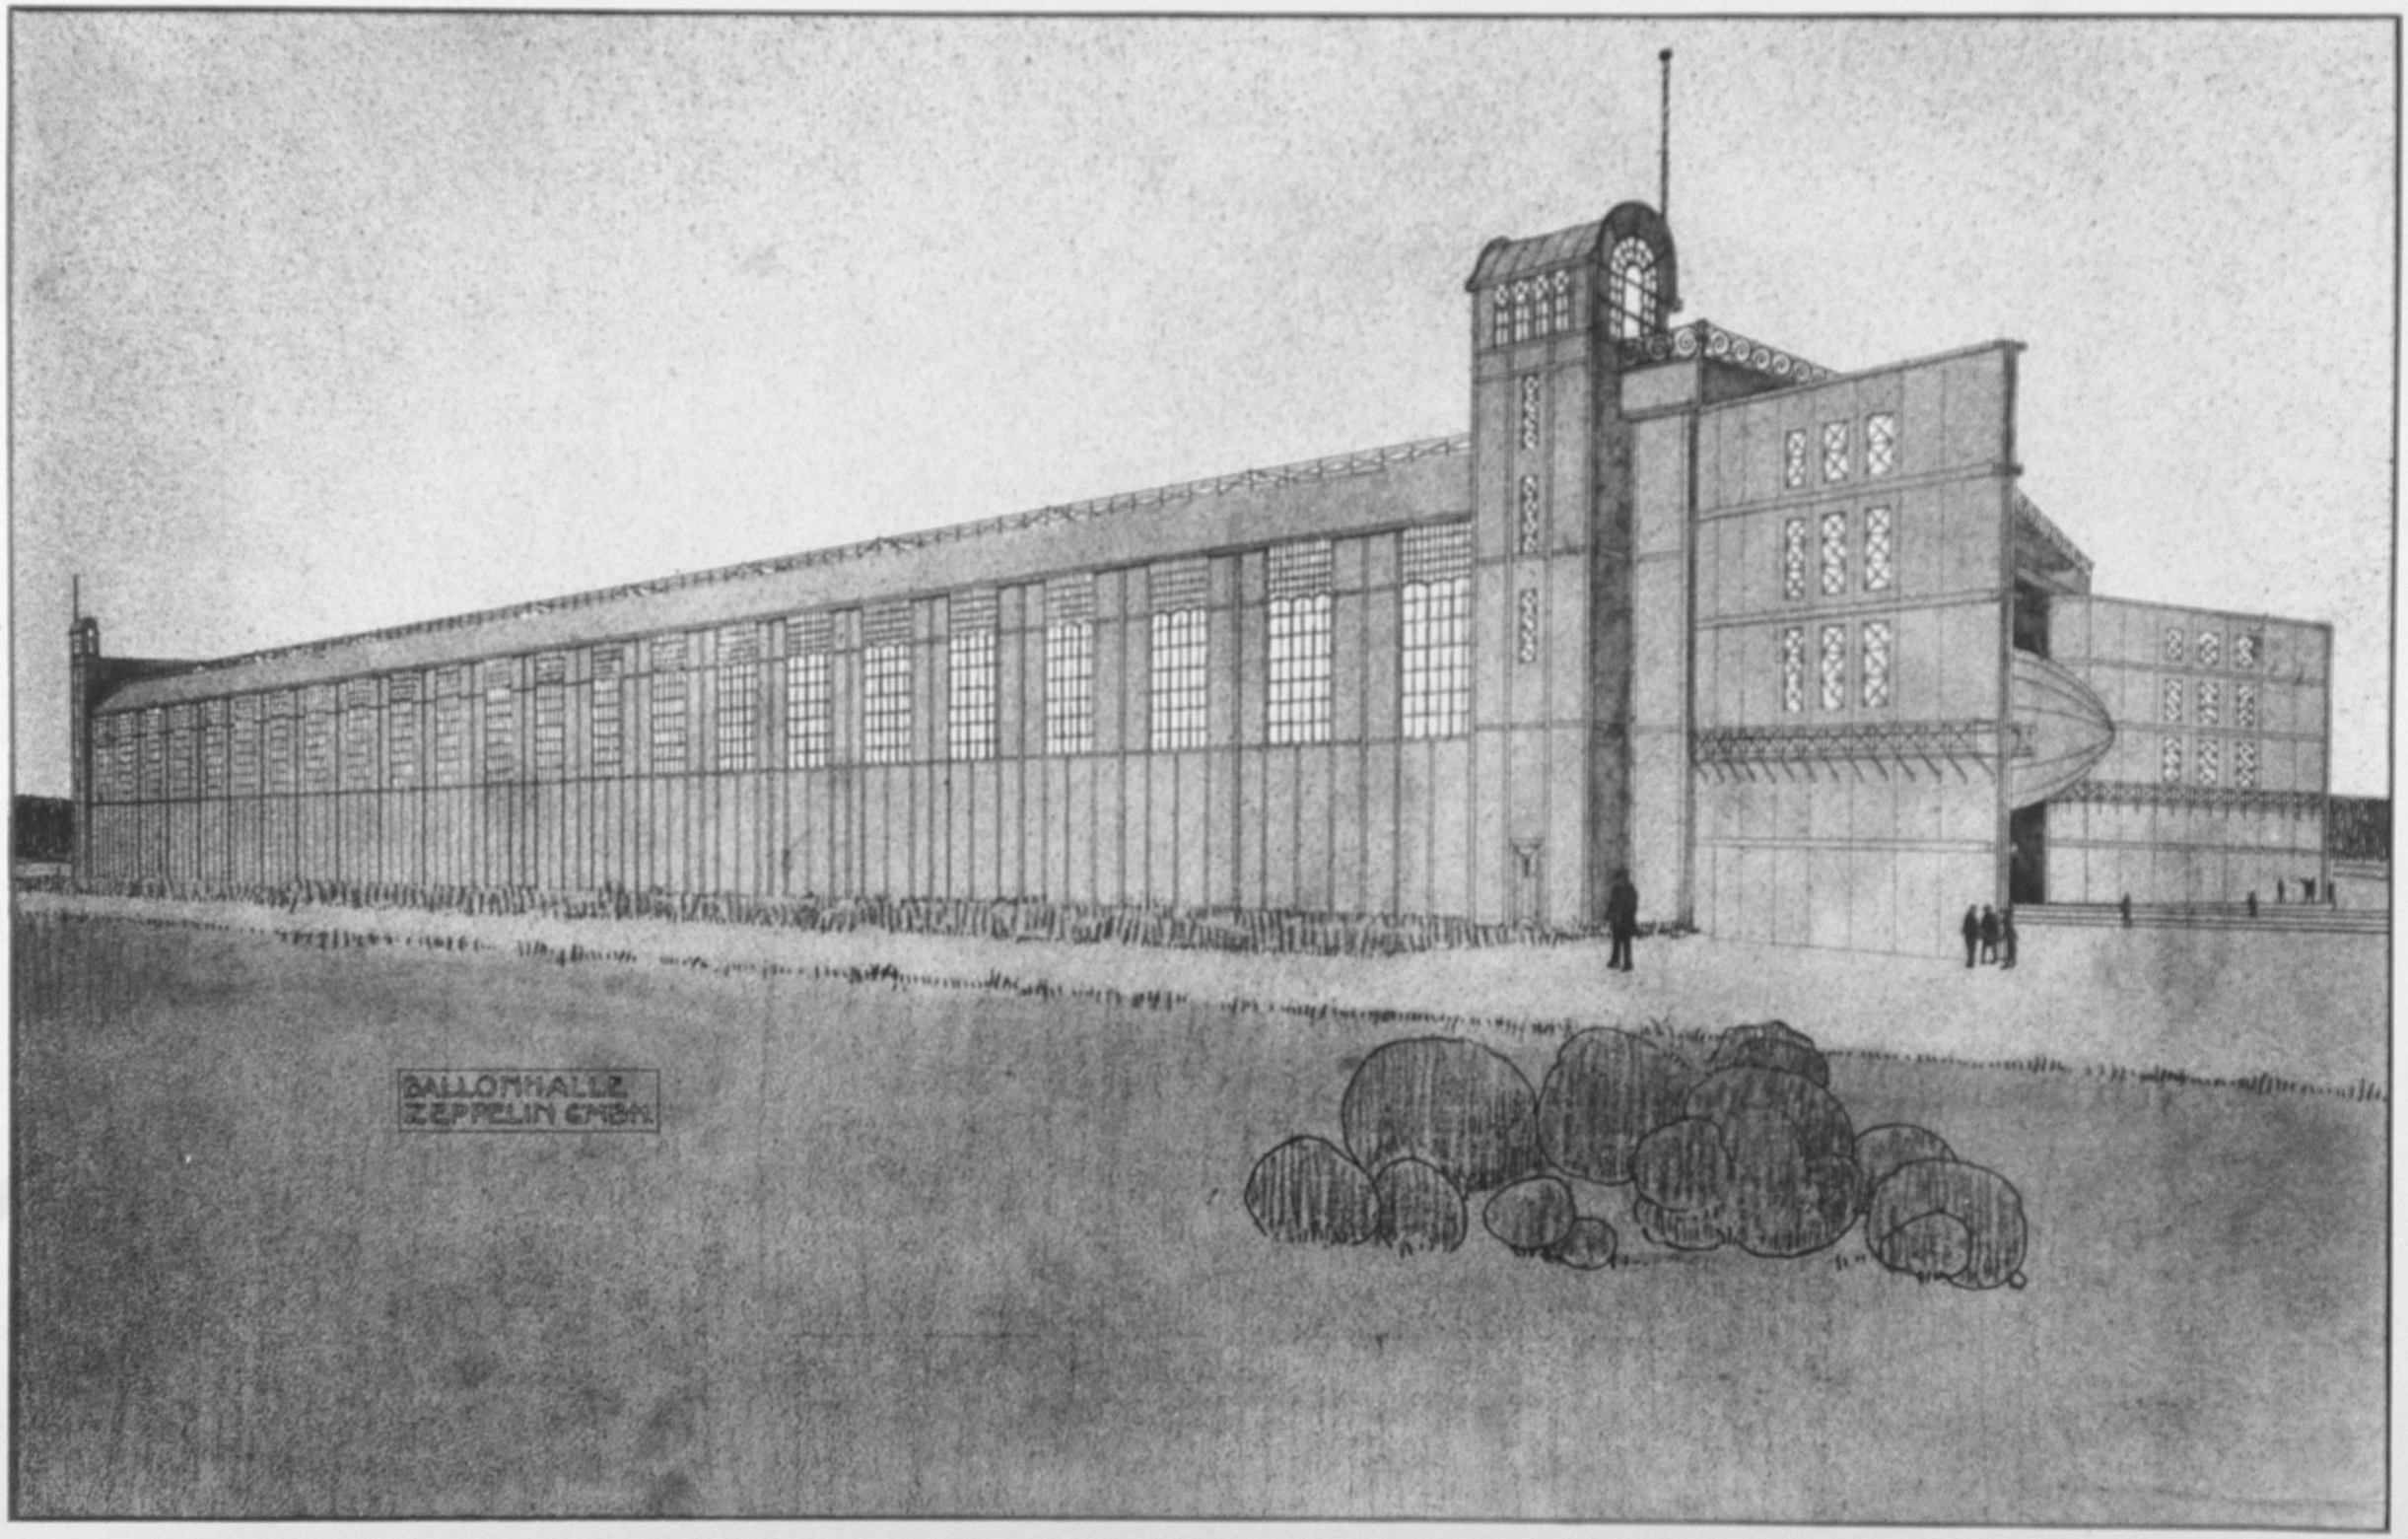

II. ENTWURF FÜR DIE BALLONHALLE DER LUFTSCHIFFBAU ZEPPELIN G. M. B. H., FRIEDRICHSHAFEN

a

ERNST WASMUTH, A.G. BERLIN

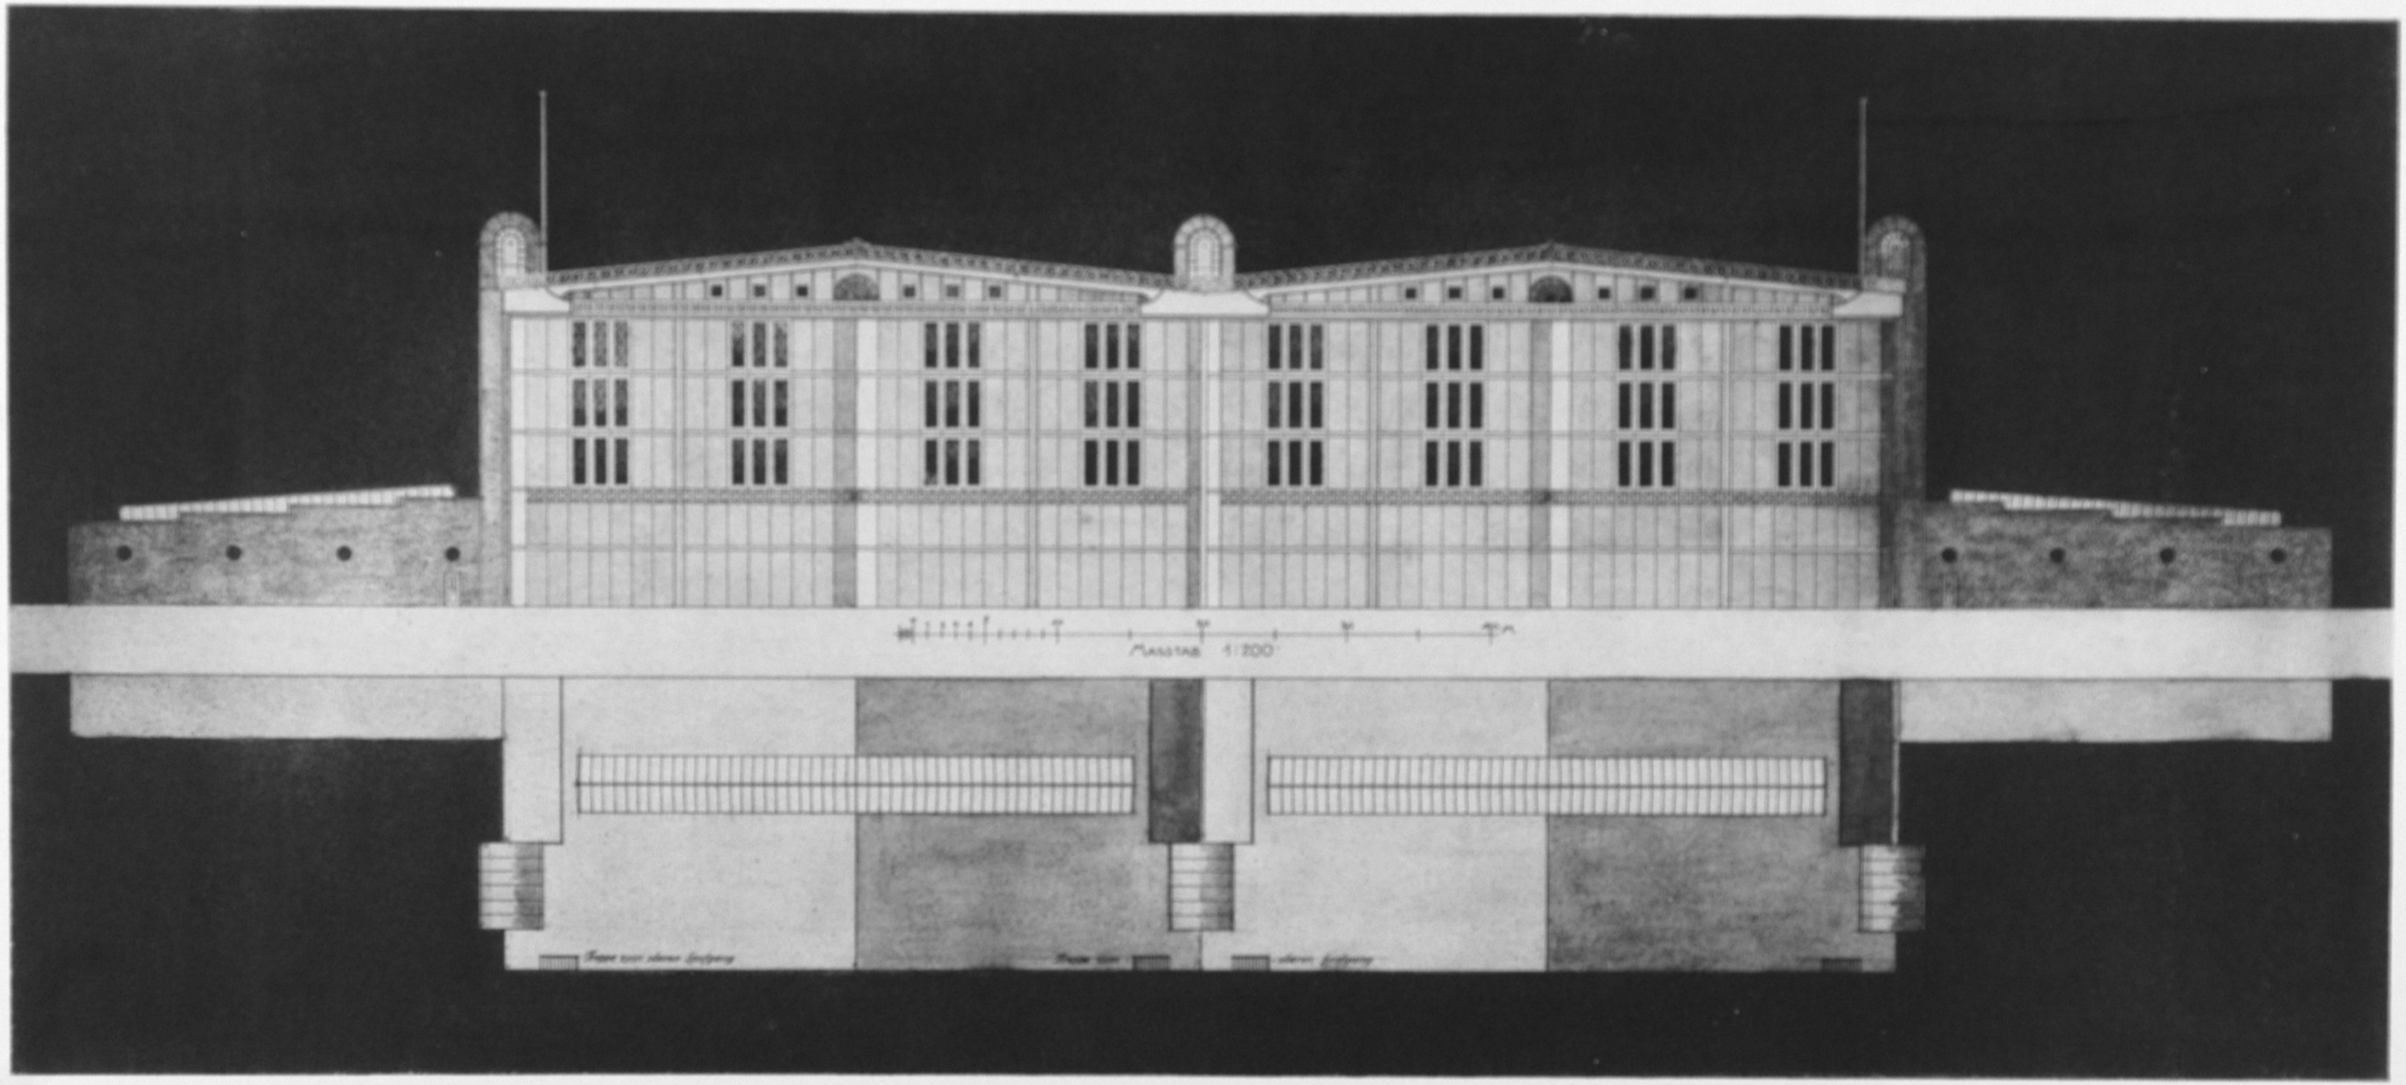

II. ENTWURF FÜR DIE BALLONHALLE DER LUFTSCHIFFBAU ZEPPELIN G. M. B. H., FRIEDRICHSHAFEN

b

ERNST WASMUTH, A.G. BERLIN

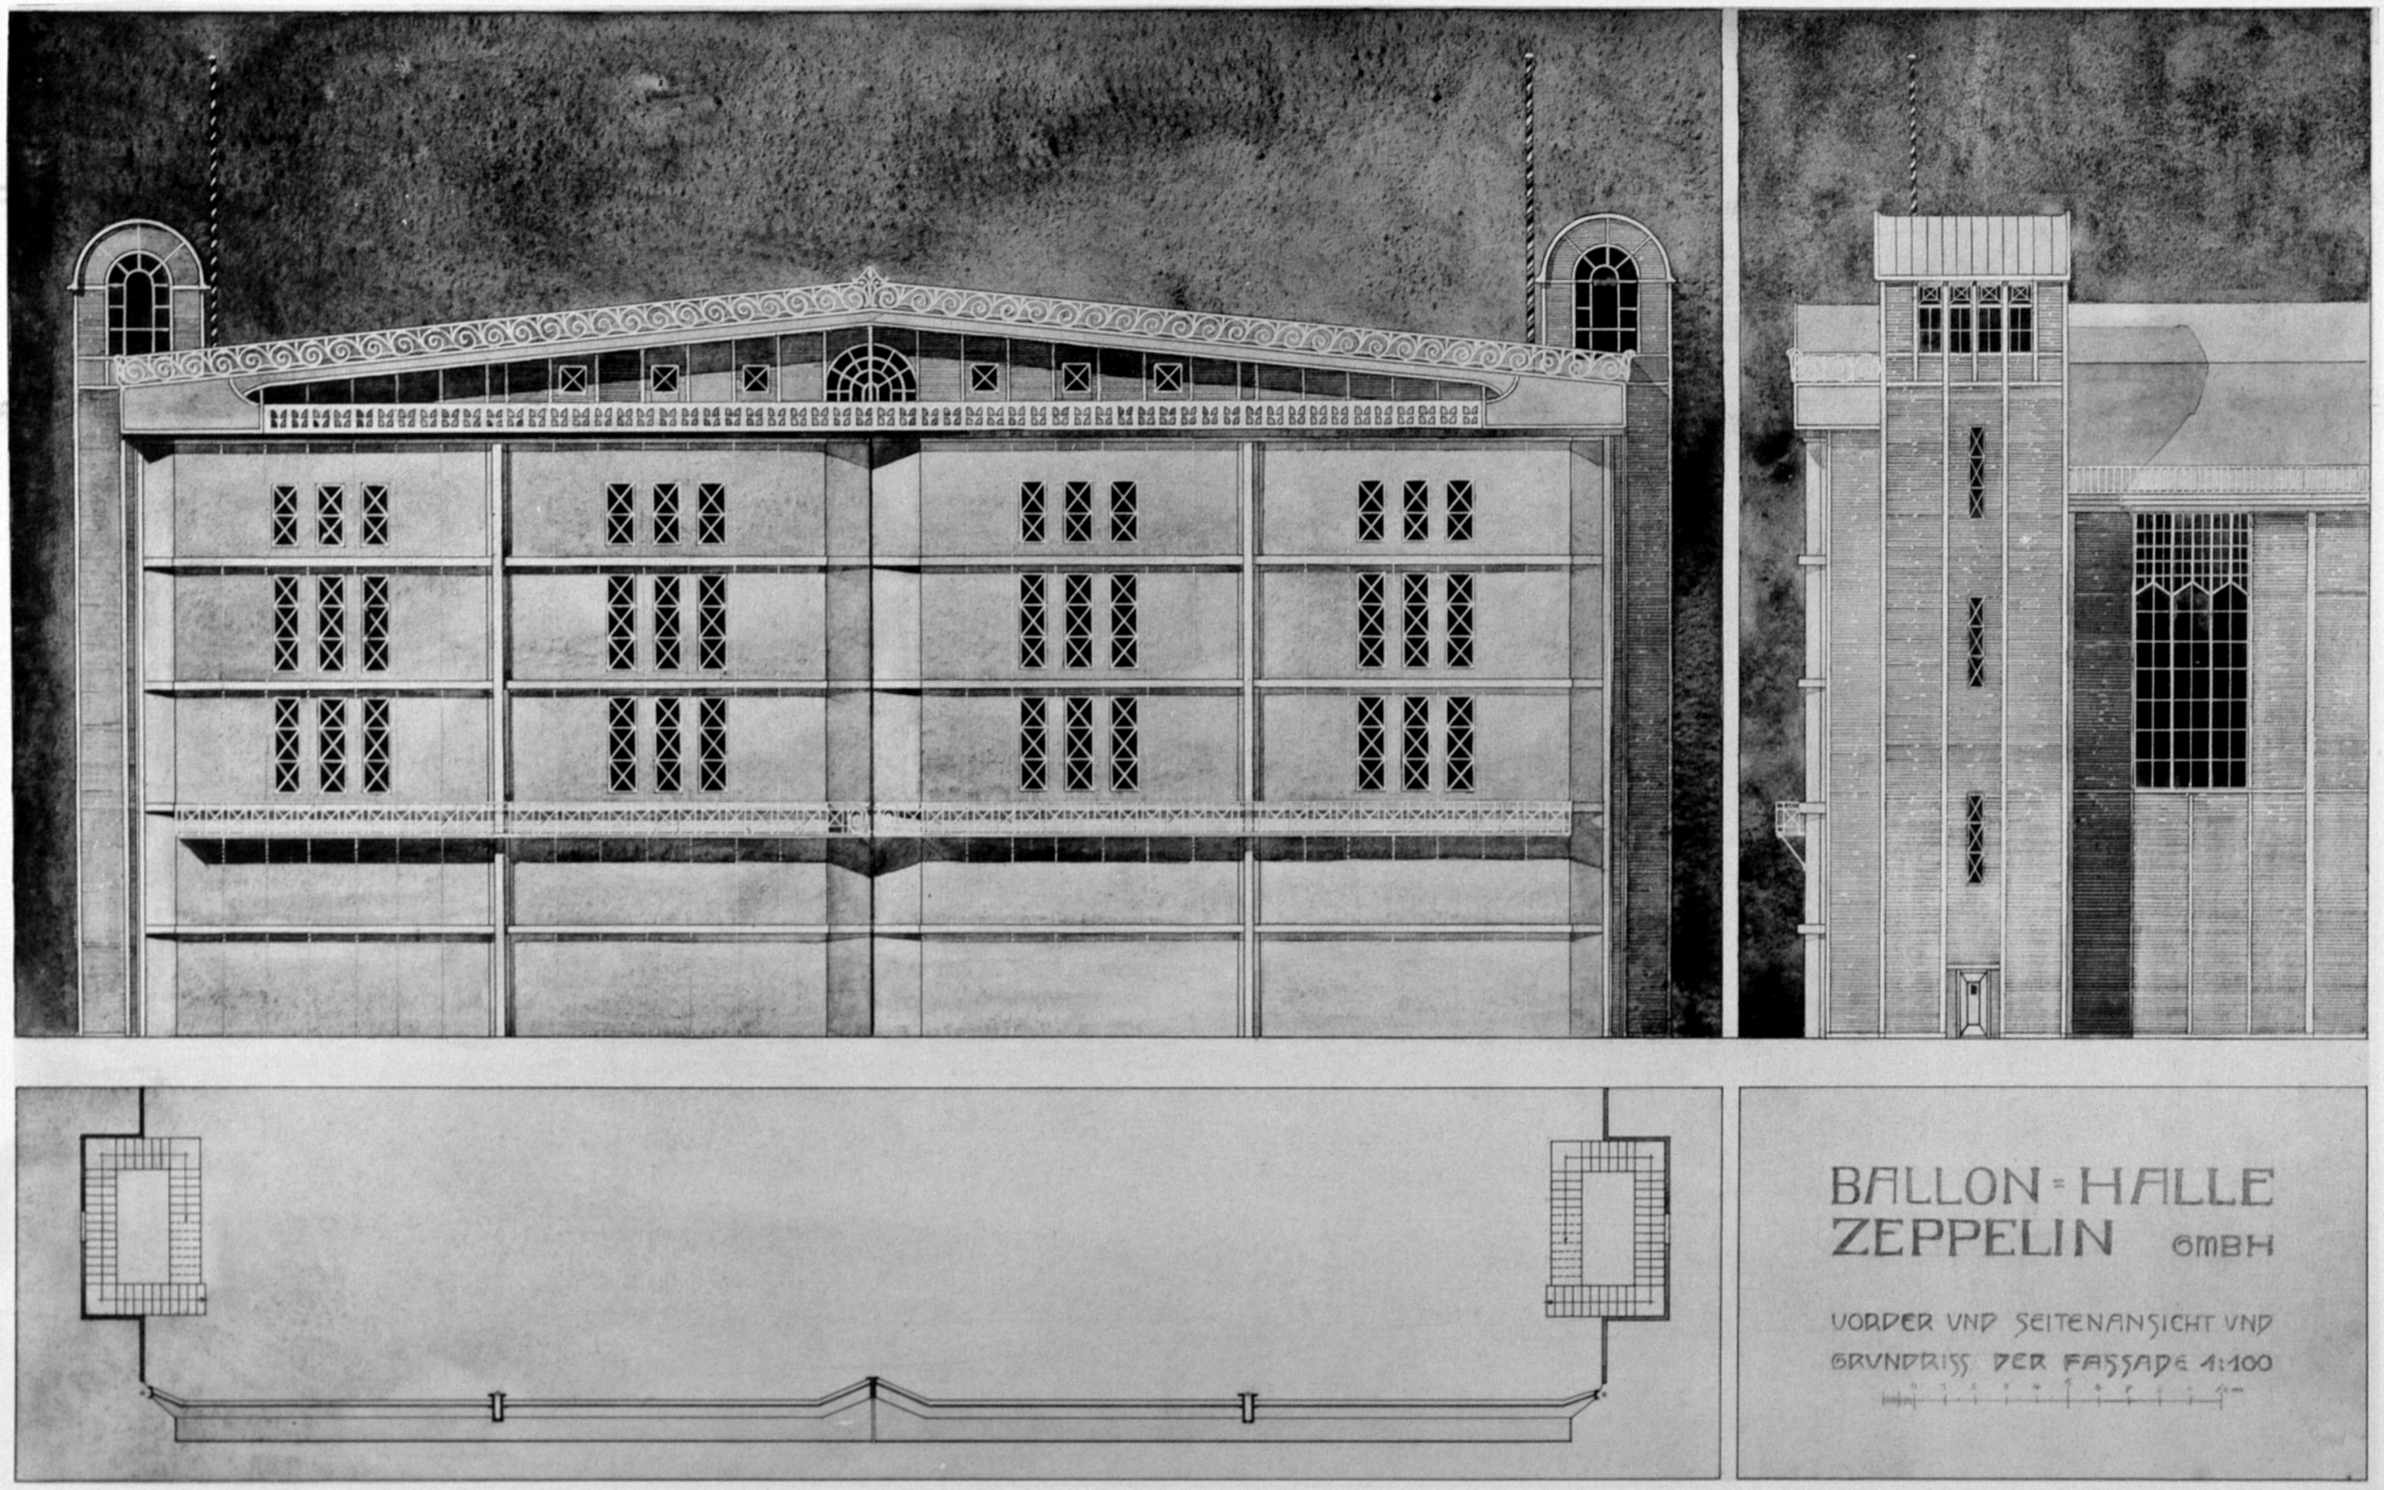

II. ENTWURF FÜR DIE BALLONHALLE DER LUFTSCHIFFBAU ZEPPELIN G. M. B. H., FRIEDRICHSHAFEN

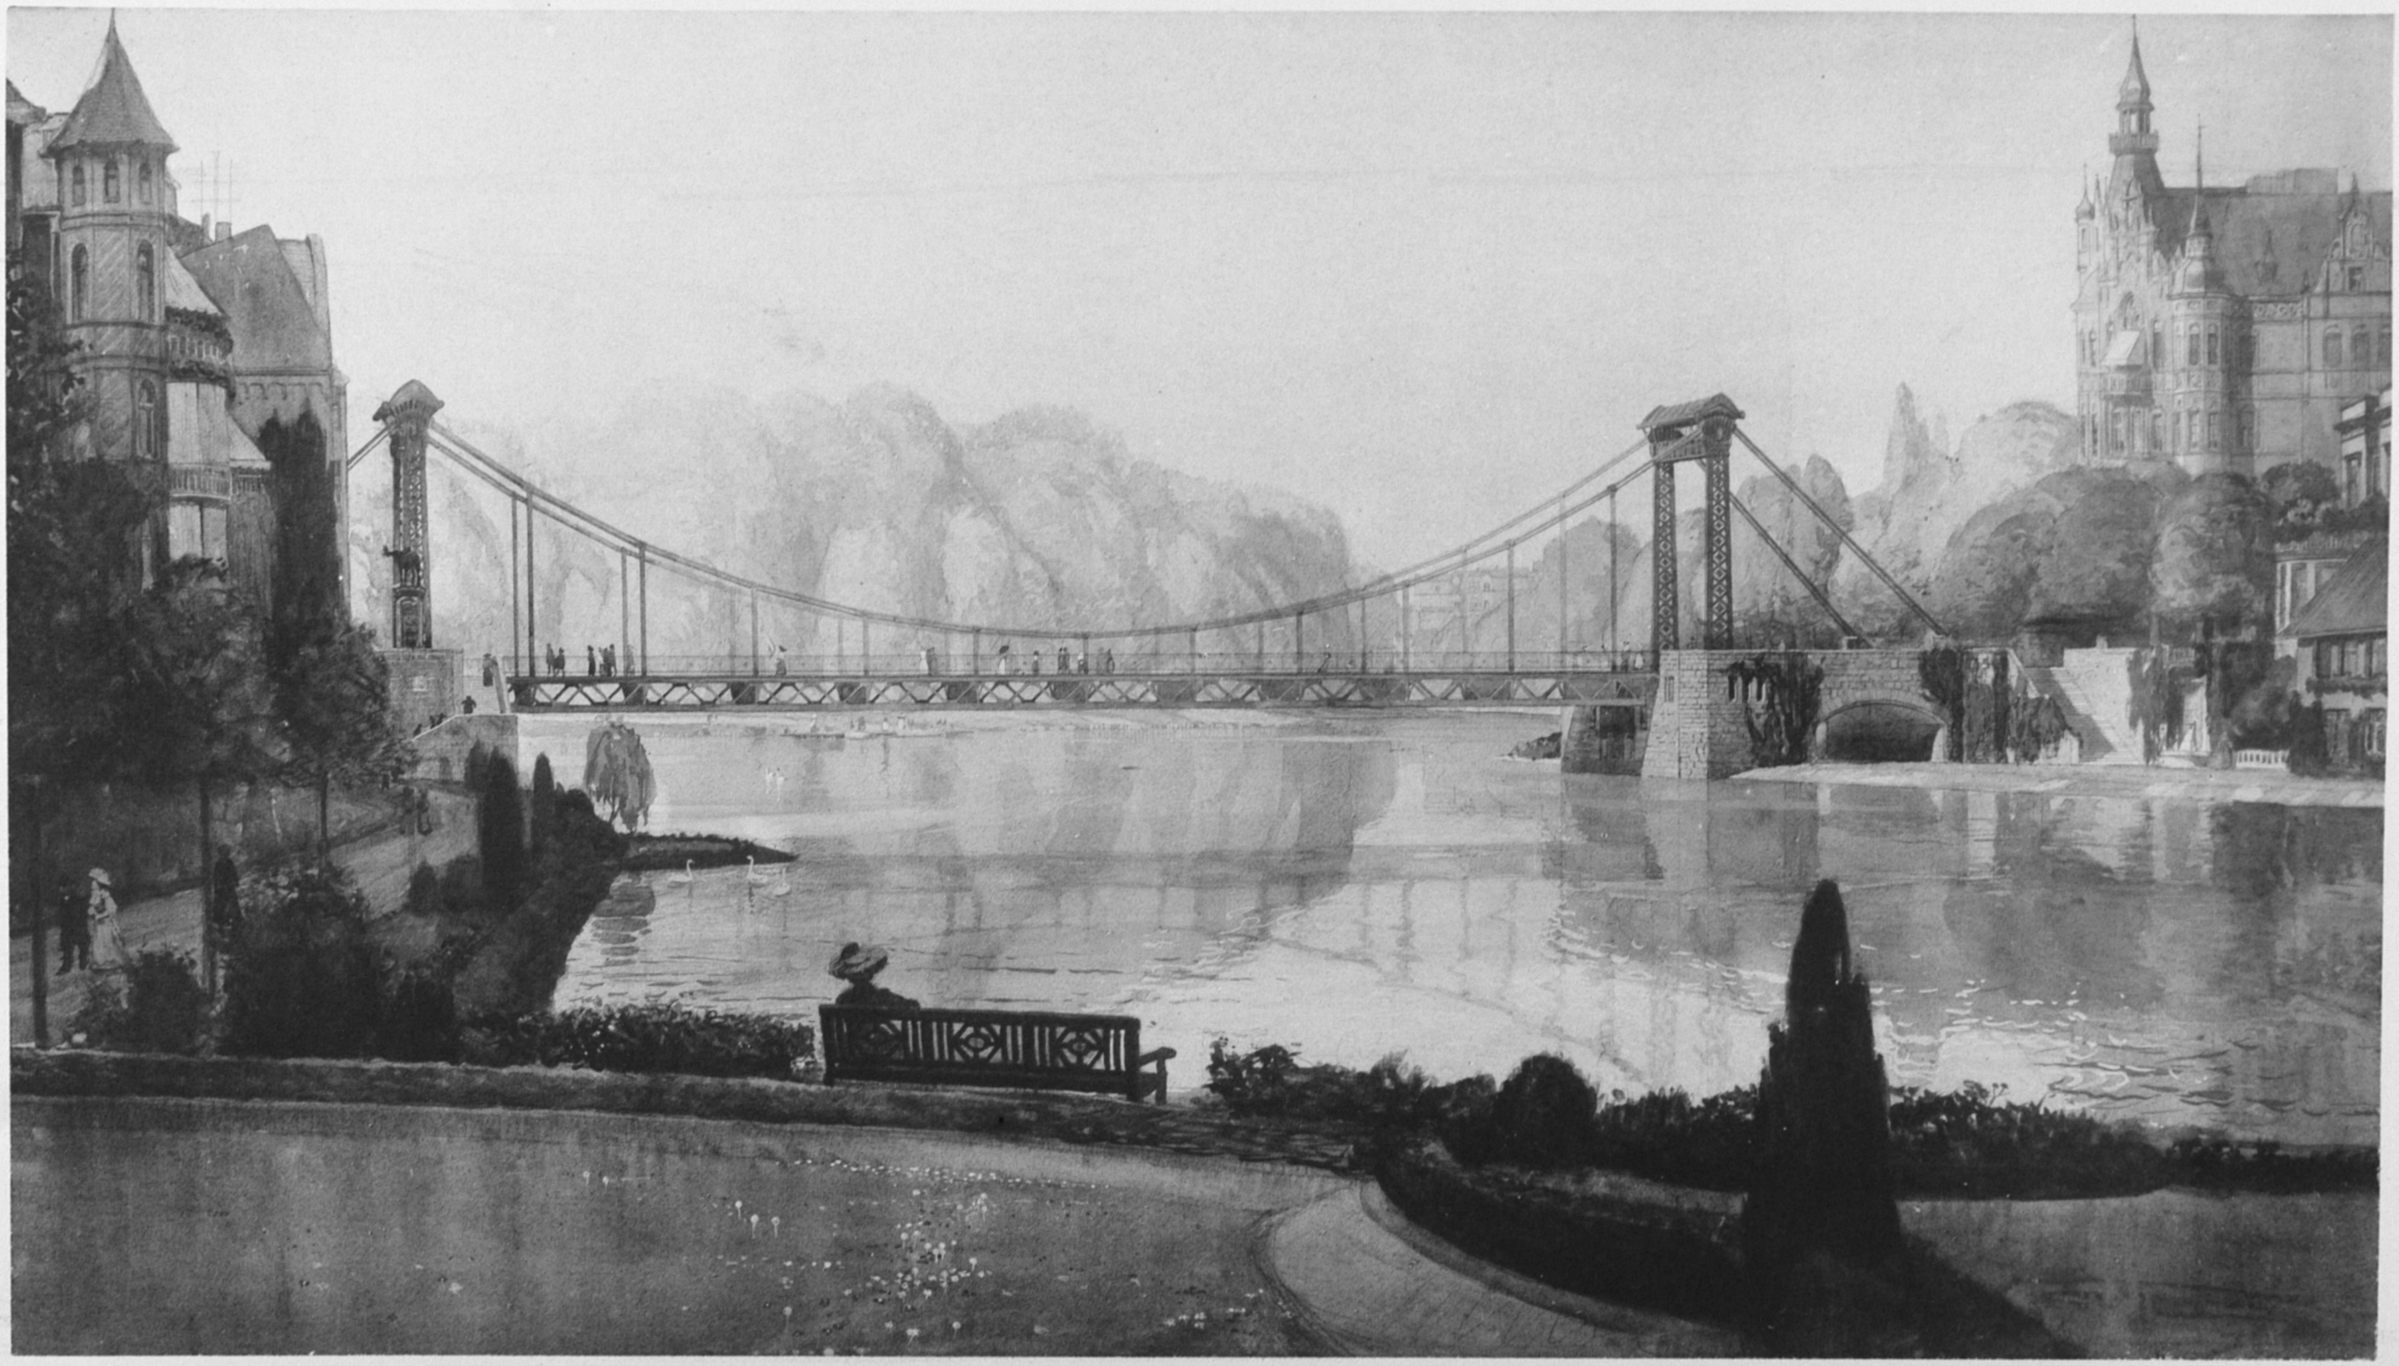

WETTBEWERBSENTWURF FÜR DIE SCHLOSSTEICHBRÜCKE IN KÖNIGSBERG I. PR.

a

ERNST WASMUTH, A.G. BERLIN