


FULDABRÜCKE FÜR CASSEL






AUSSTELLUNGSHALLE FÜR FRANKFURT AM MAIN

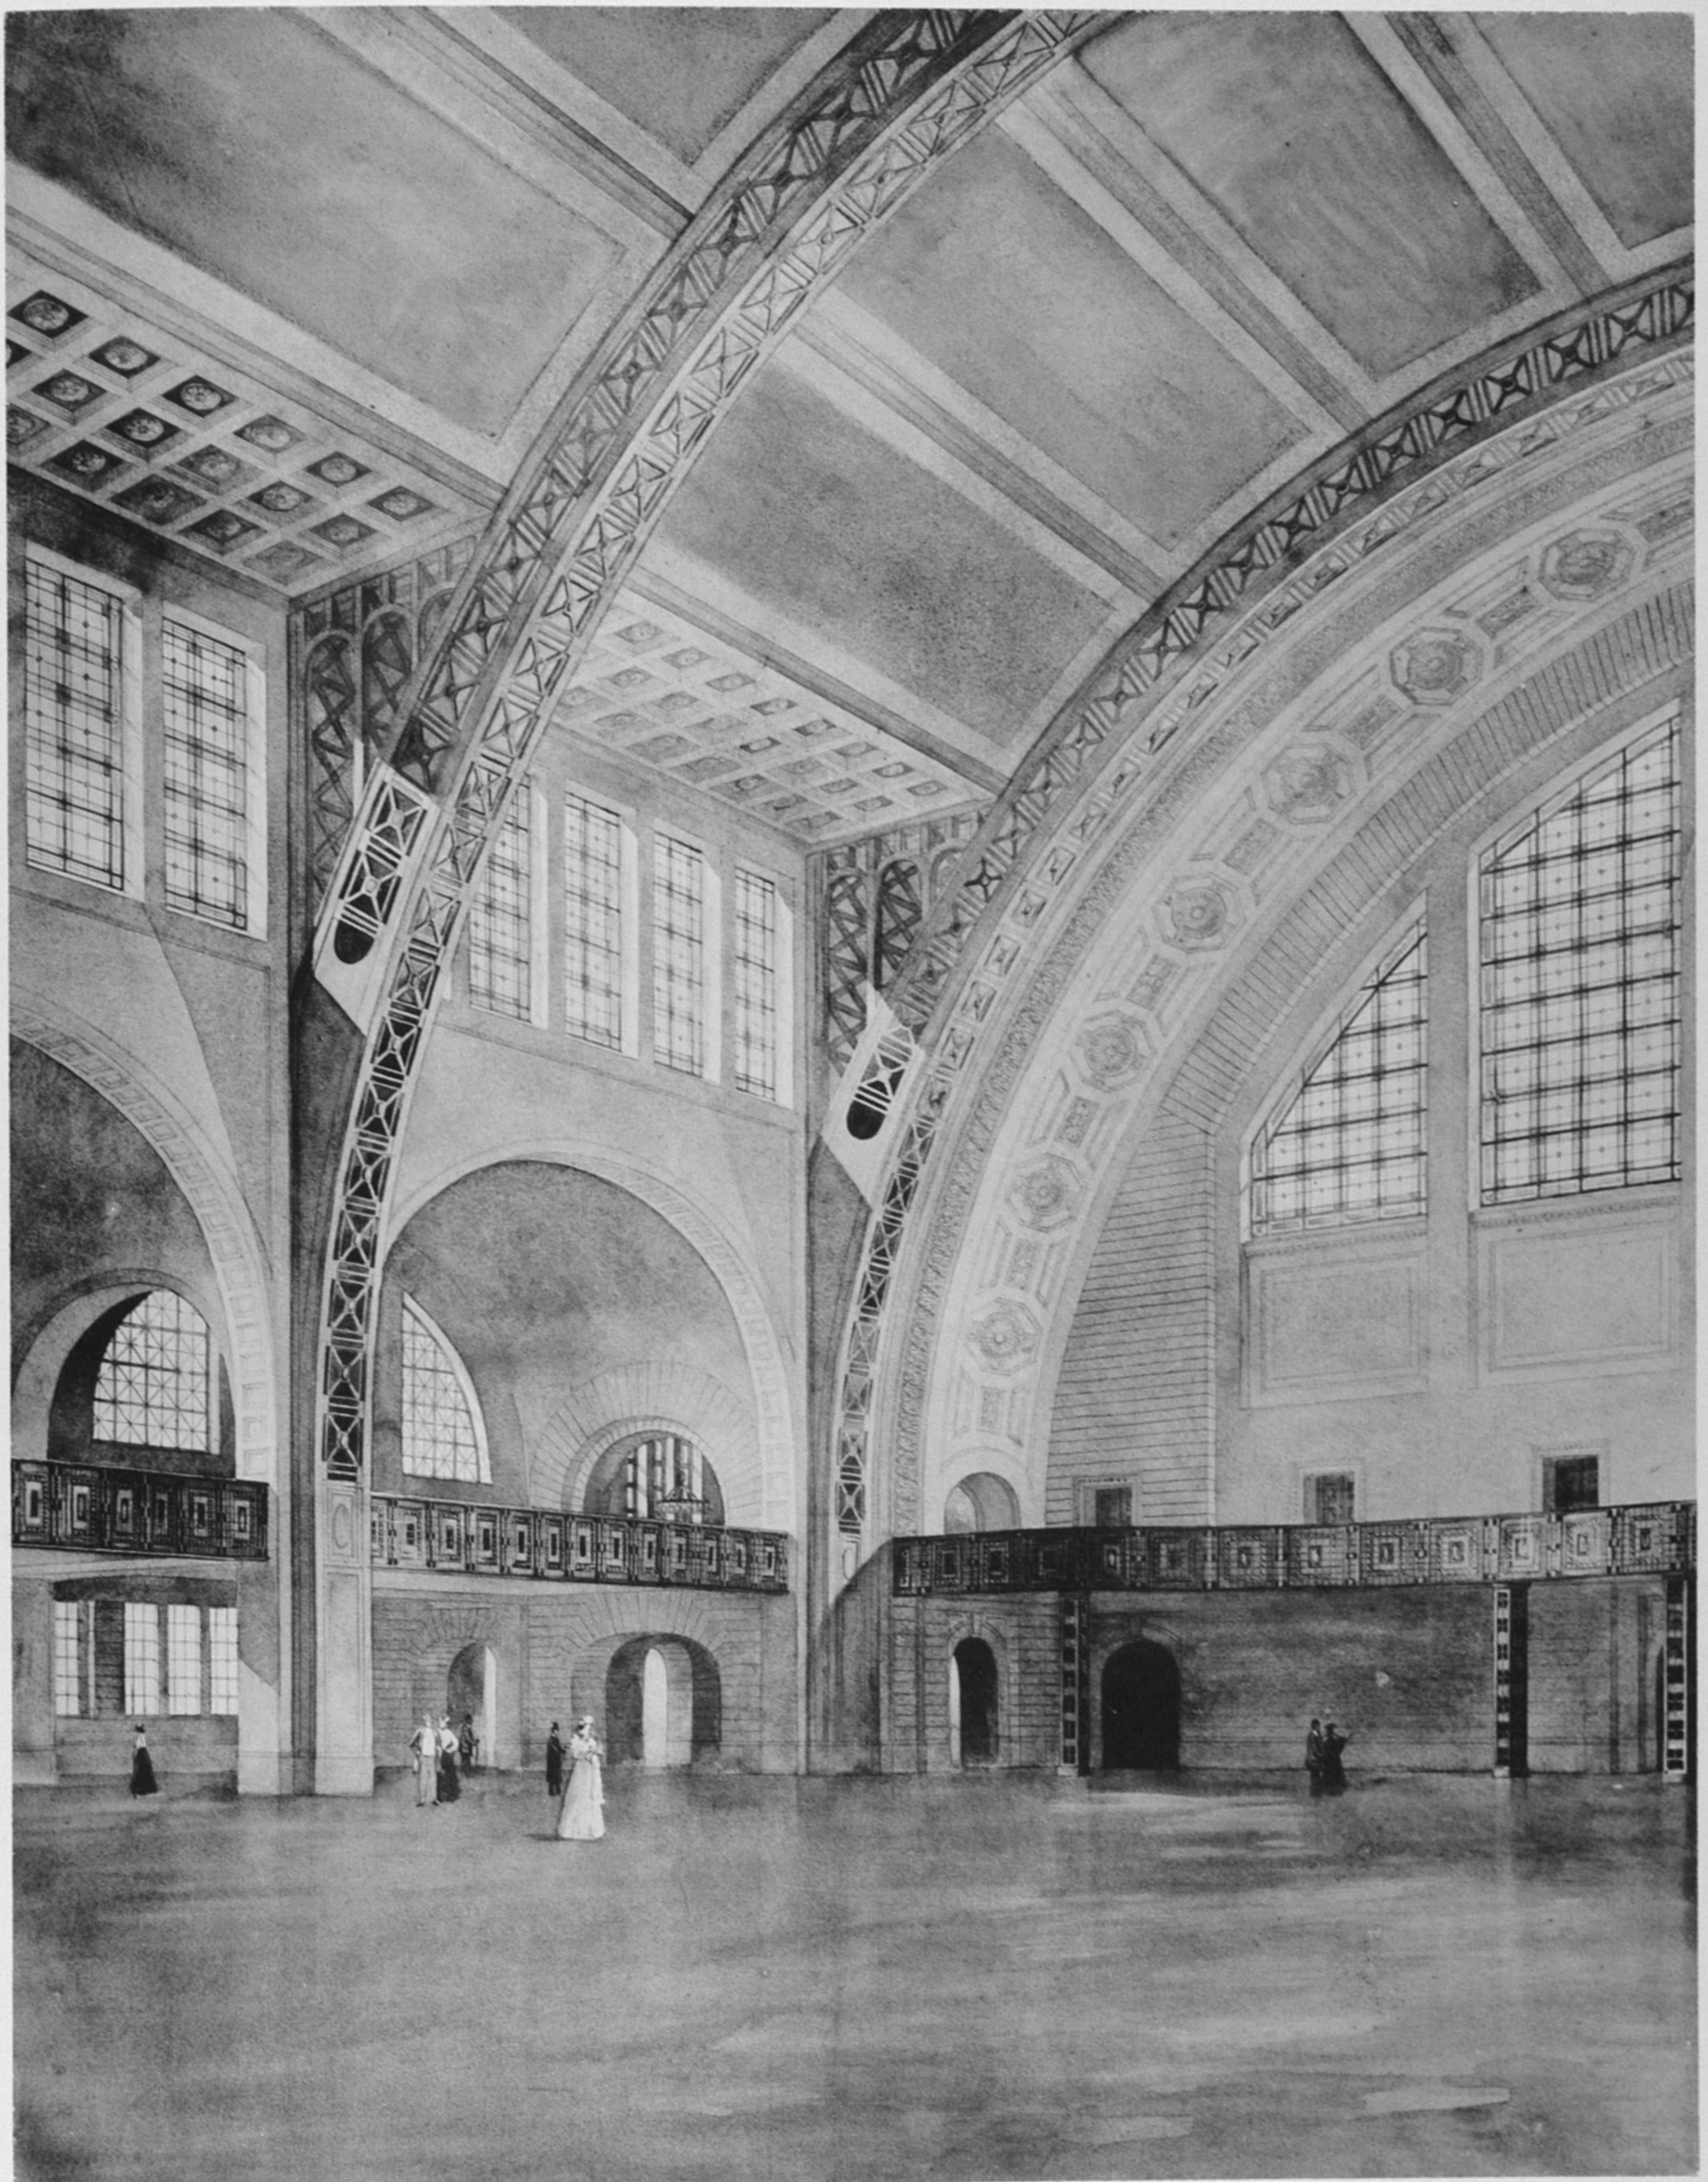


Ausstellungshalle Frankfurt a. M. Querschnitt
Motto Frankfurt

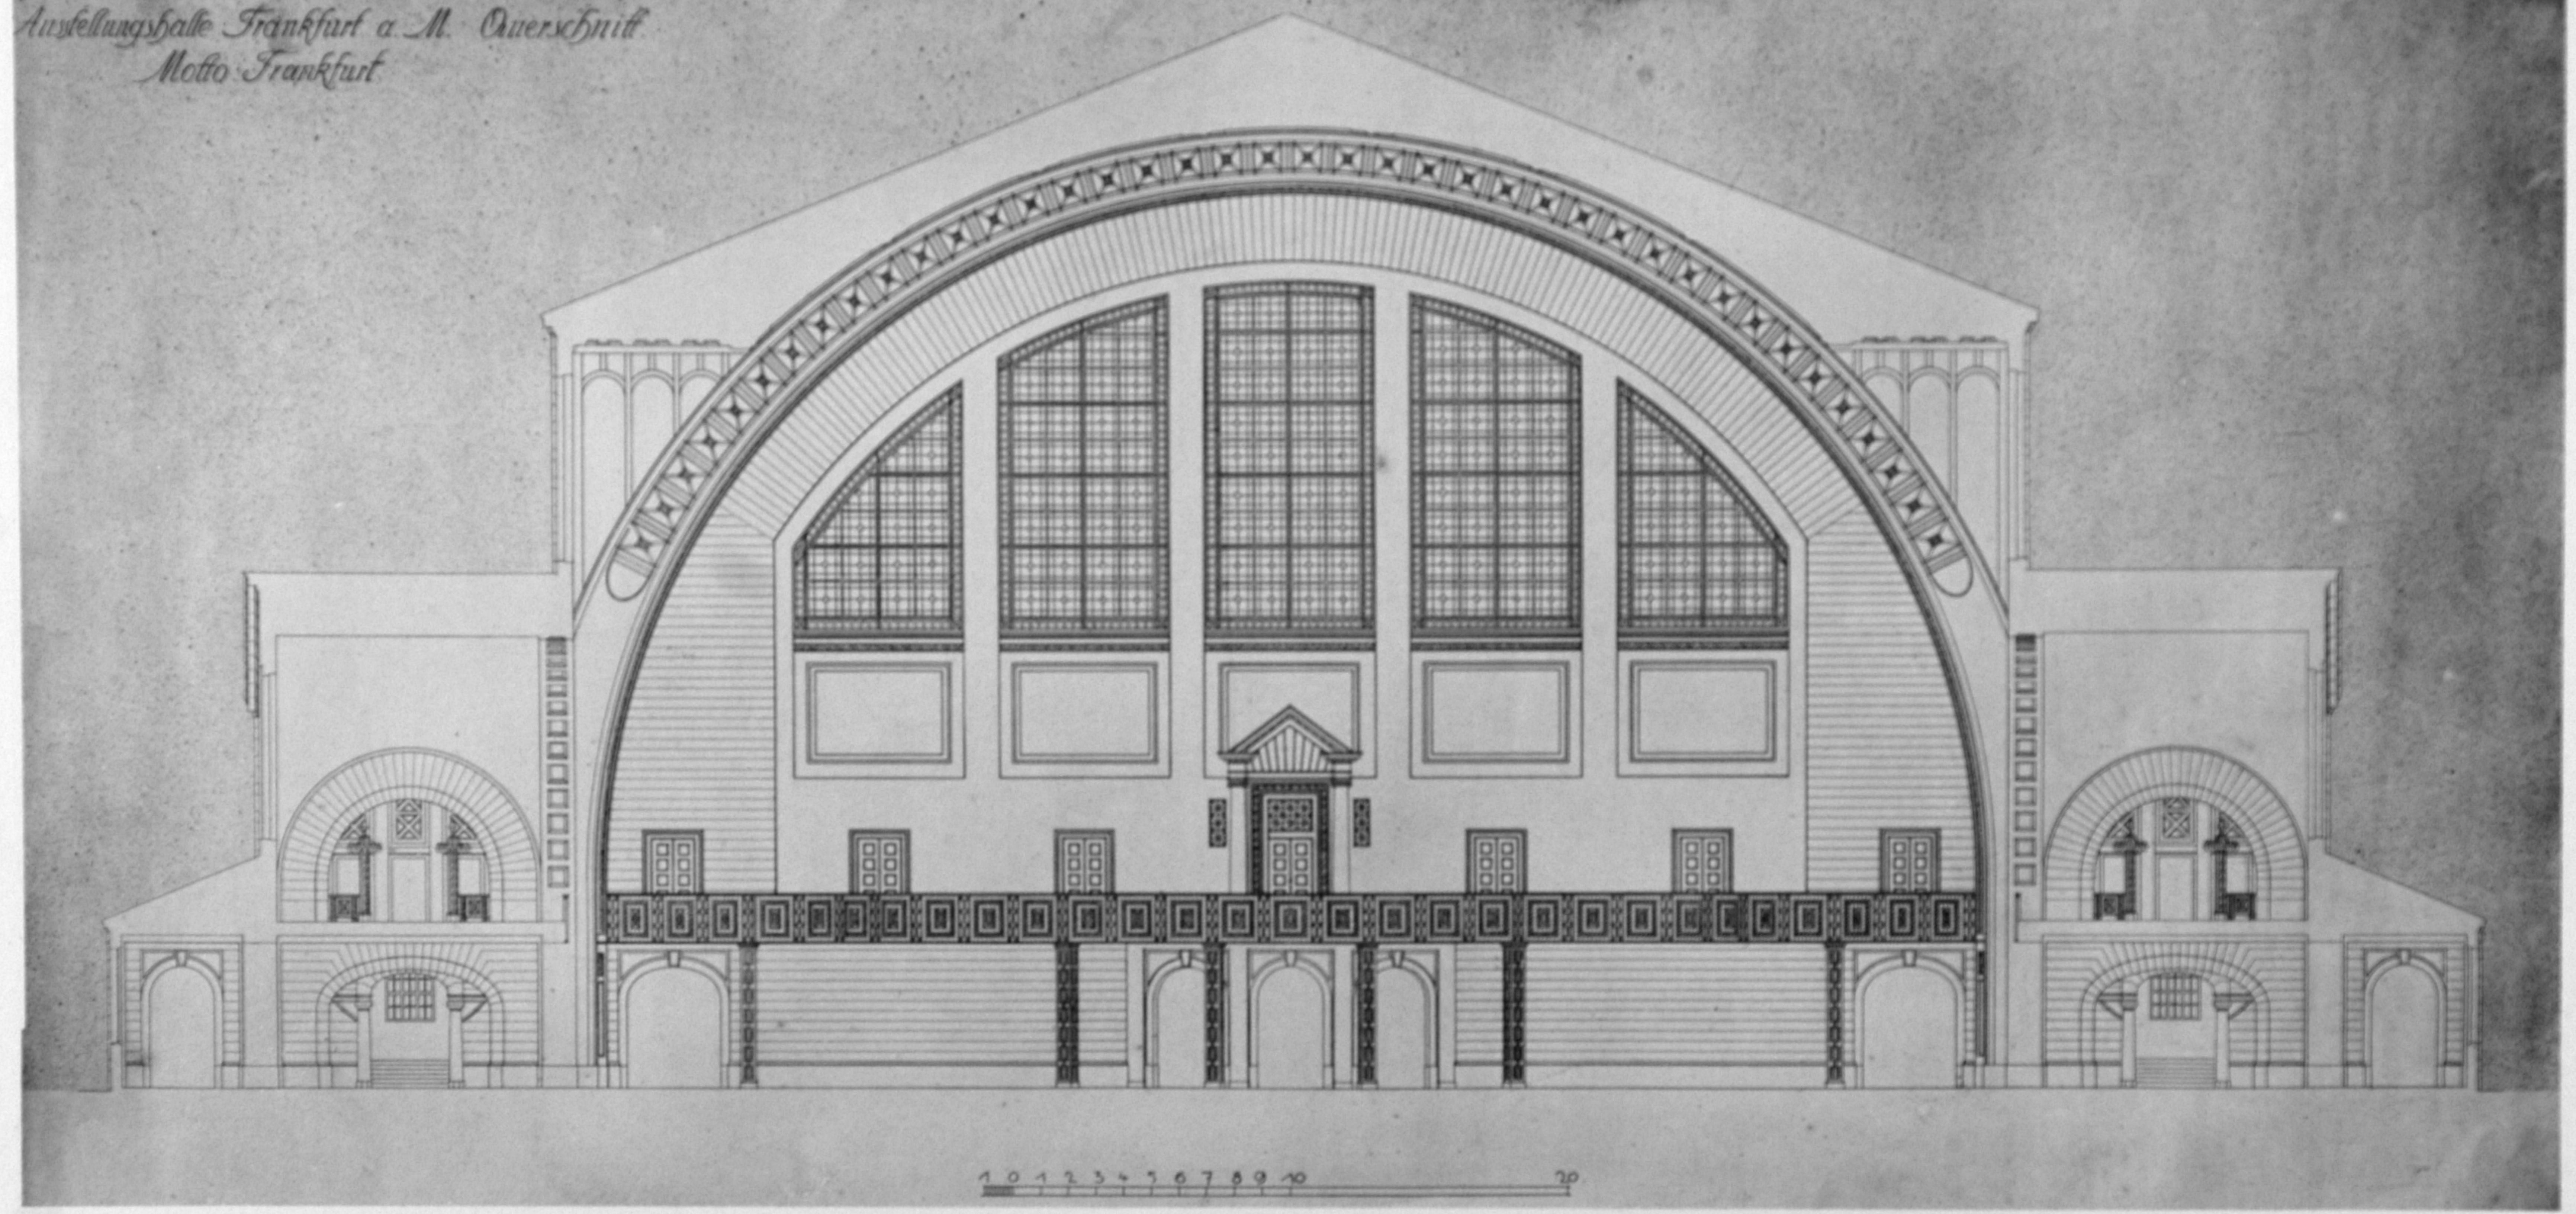


AUSSTELLUNGSHALLE FÜR FRANKFURT AM MAIN



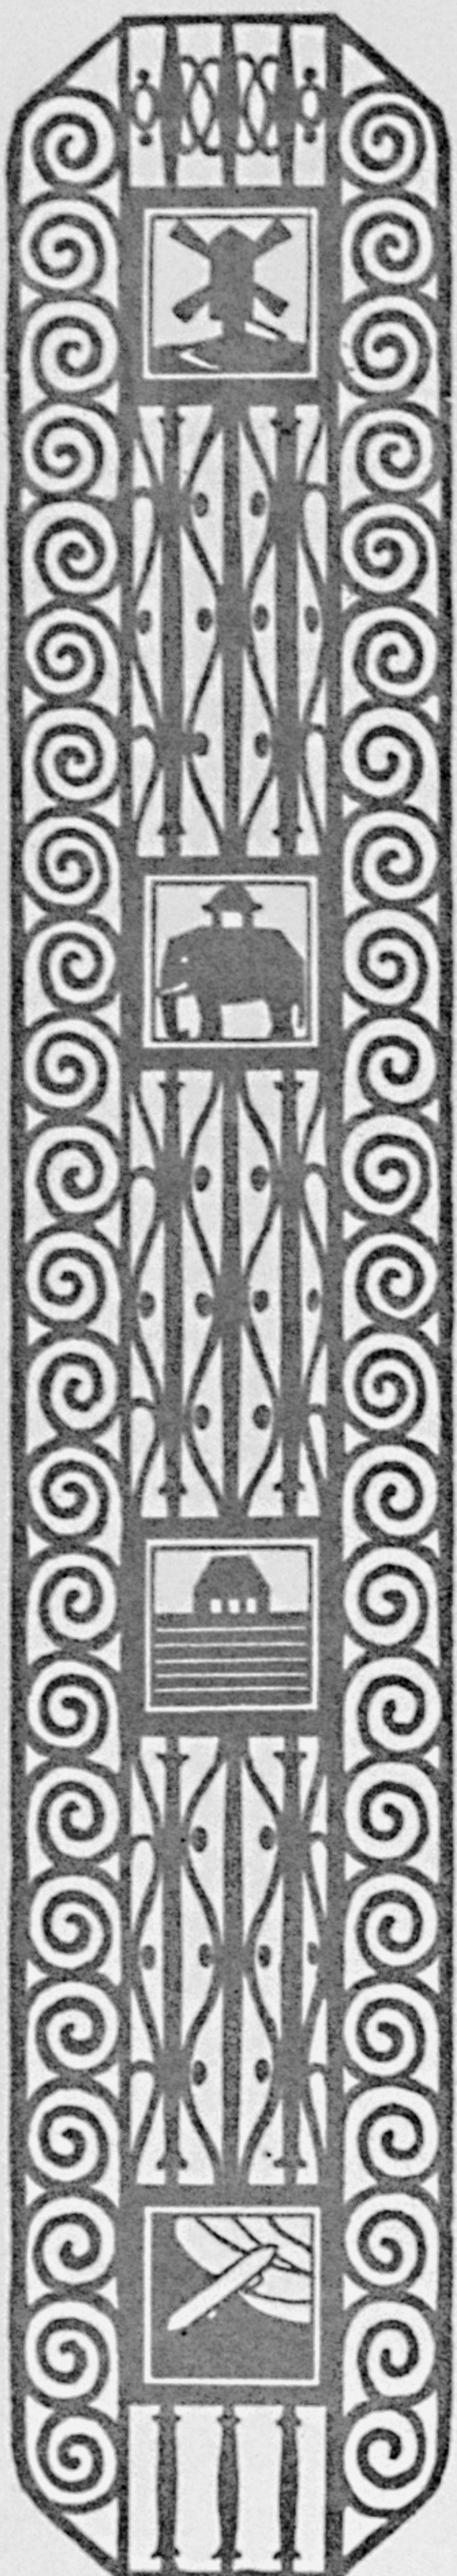

Lieferung 7.

A. B. C. Wettbewerbsentwurf für die Ruhrbrücke in Mülheim, in Verbindung mit der Firma Gutehoffnungshütte, Aktienverein für Bergbau und Hüttenbetrieb, Oberhausen=Rheinland.

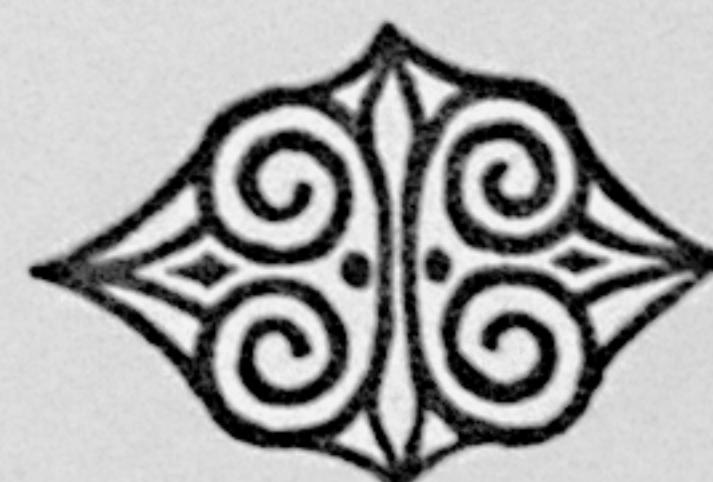

A. B. Entwurf für eine Brücke über den Menam in Siam, in Verbindung mit Brückenbau Flender A.-G., Benrath bei Düsseldorf.



A. B. Wettbewerbsentwurf für die Möhnetalsperre.



A. B. C. Wettbewerbsentwurf für eine Ballonhalle der Luftschiffbau Zeppelin G. m. b. h. in Friedrichshafen, in Verbindung mit der Firma Gutehoffnungshütte, Aktienverein für Bergbau und Hüttenbetrieb, Oberhausen=Rheinland. 2. Preis.



ENTWURF FÜR DIE RUHRBRÜCKE IN MÜLHEIM
GESAMTANSICHT



a